




PŮDORYS MÍSTNOSTI Č. 329

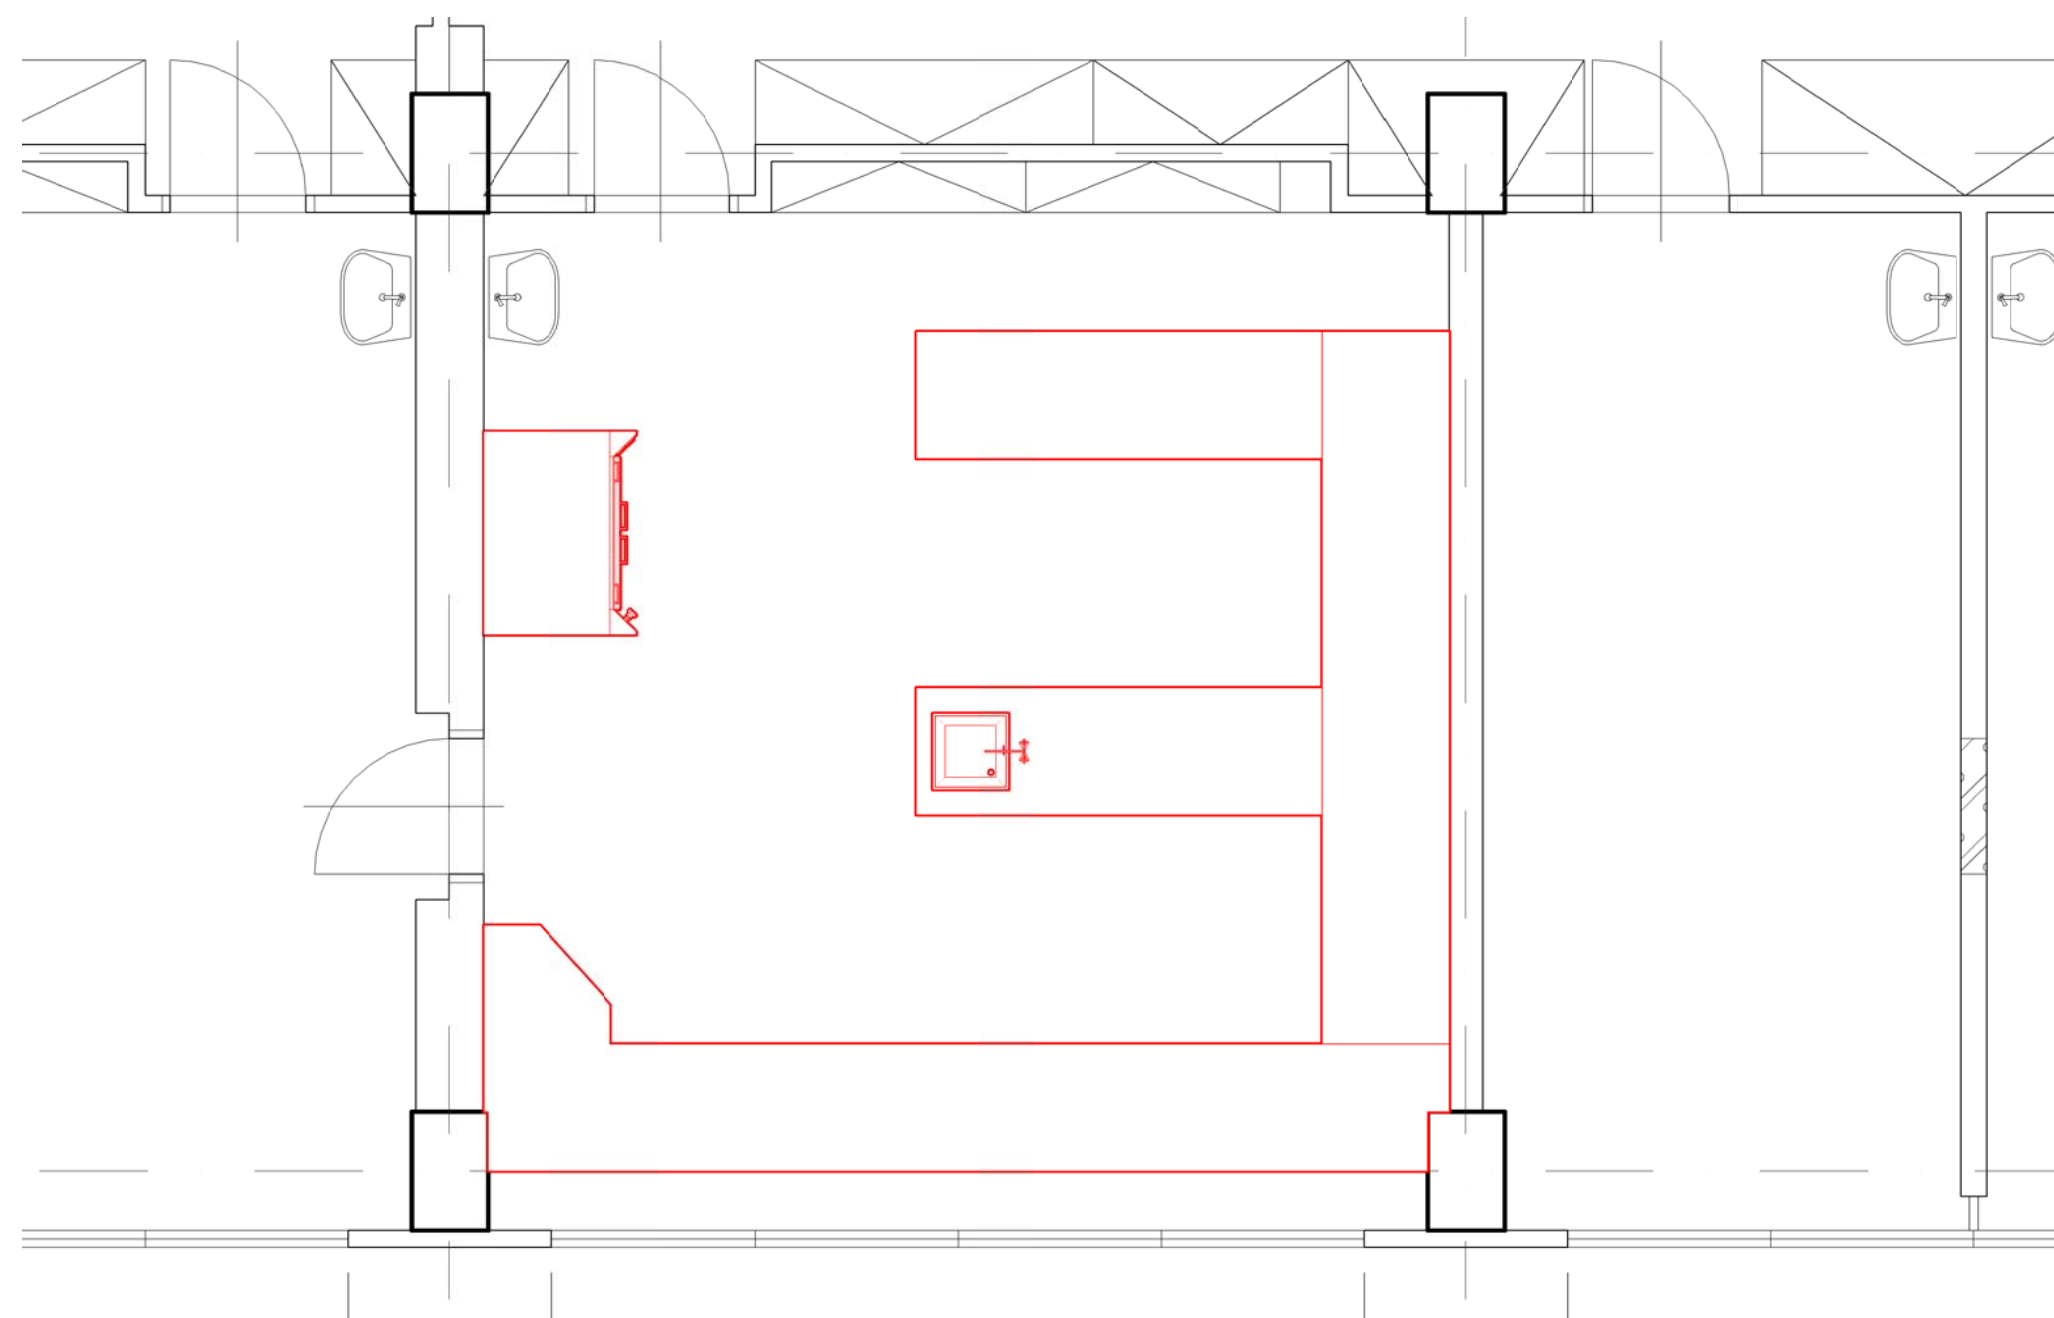


AXONOMETRIE

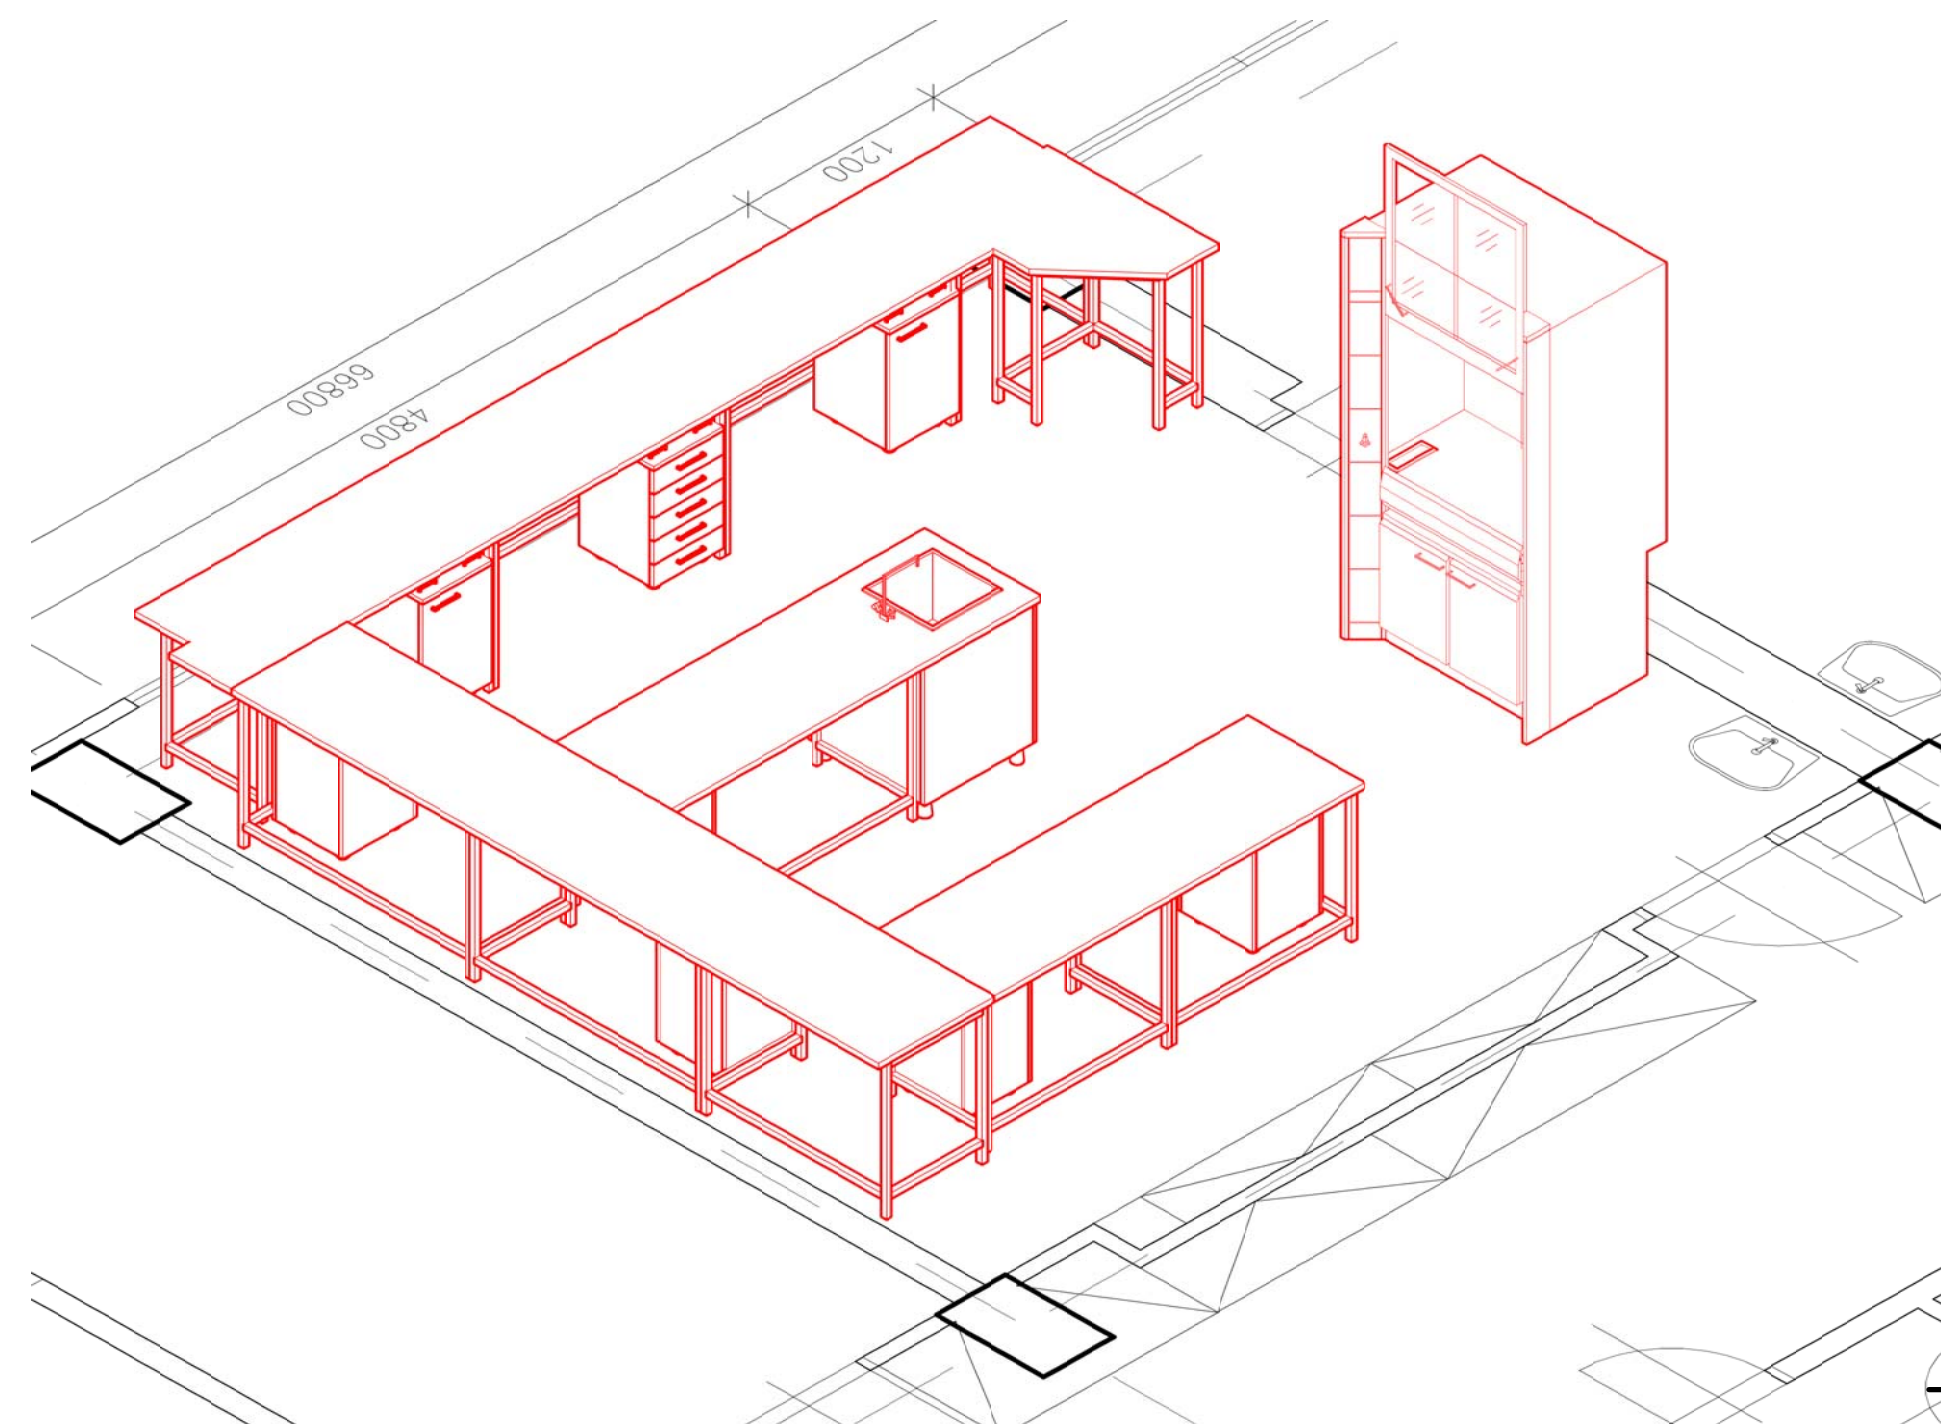

AXONOMETRIE

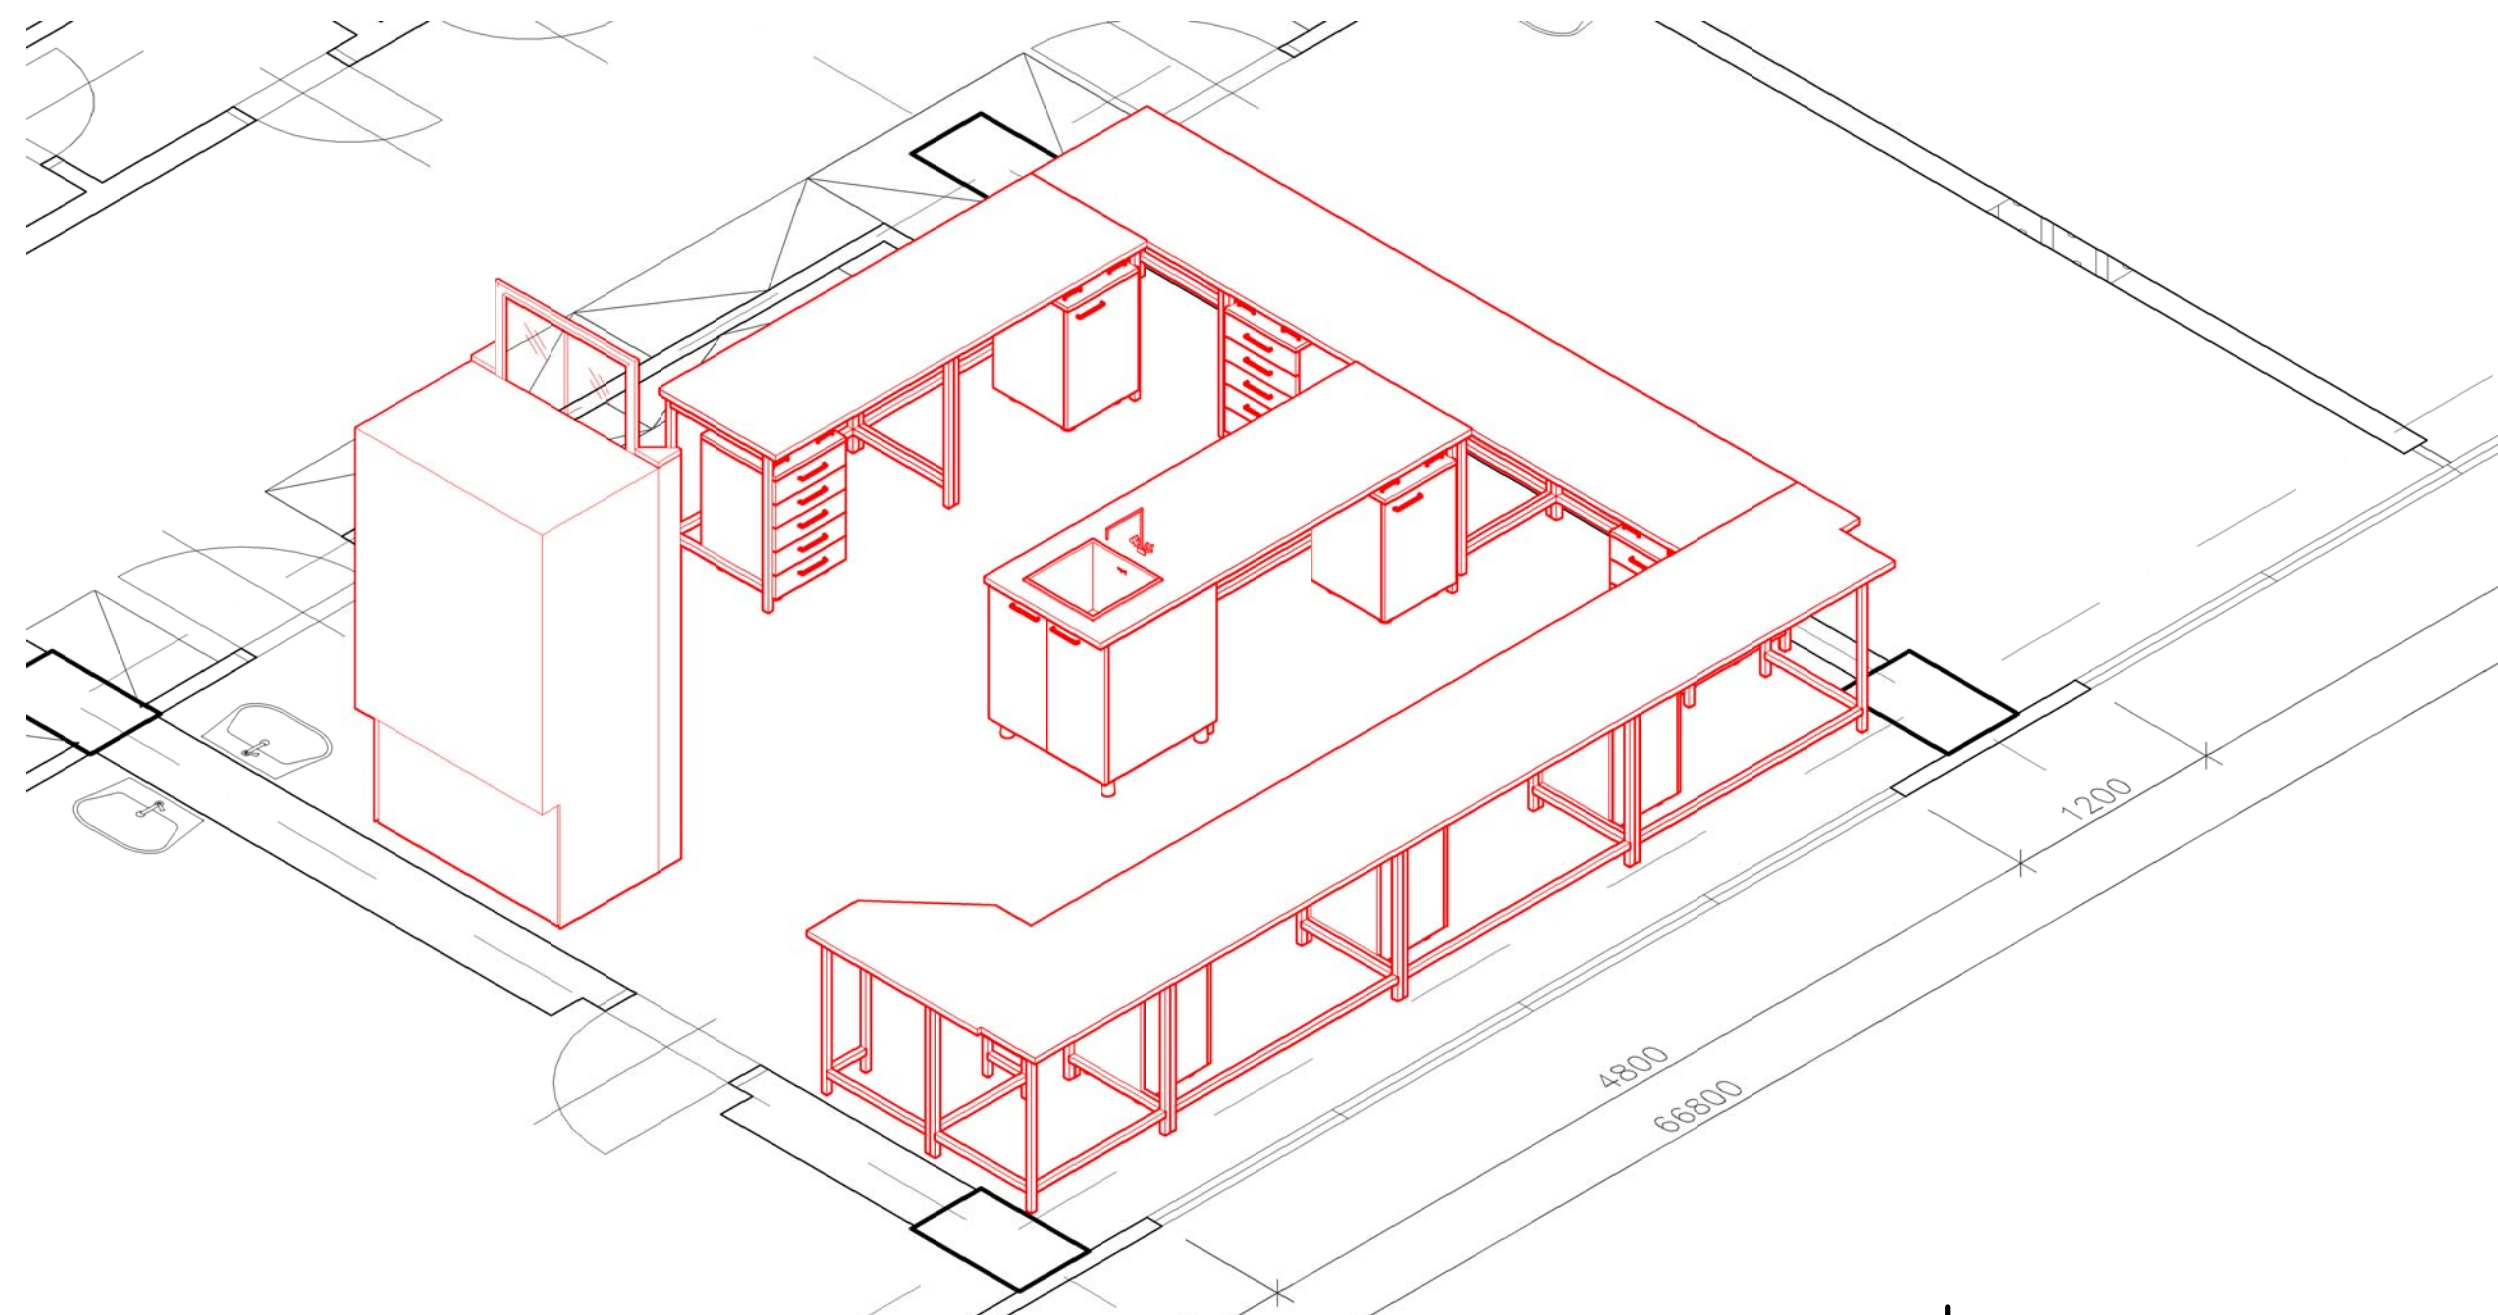

Datum revize Date of revision	Číslo revize No. revision	Vypracoval revizi Drawn by revision	Popis revize Description of revision

Objednatel / Client:		 BP PROJEKT MEMBER OF TECHNOPROJEKT GROUP	
Státní ústav pro kontrolu léčiv Šrobárova 48 100 41 Praha 10		Zpracoval: Designer: BP projekt, s.r.o. Havlíčkova 234/1 757 01 Valašské Meziříčí	
Alce / Project: Stavební úpravy 4.NP objektu SÚKL v Praze Šrobárova 48, Praha 10		Měřítko / Scale: 1:50	Paré / Set:
Obsah / Content: SO 01 - Stavební úpravy 4.NP		Vypracoval: Drawn by: Ing. Lenka Poláchová	
		Zodp. projektant: Designer: Petr Strakoš	
Název výkresu / Plan name: Půdorys, axonometrie m.č. 329 Nový stav		Kontroloval: Controlled by: Ing. Roman Frýza	
Středisko: Department: Občanské stavby		Manažer projektu: Project manager: Ing. Roman Frýza	
Profese: Specialization: stavební		Datum: Date: 01/2011	
Formát: Size: 4 x A4		Stupeň: Doc.type: DSP	
Revize: Revision: 00		Archivní číslo: Document No: 728-31816-10-7	

Tato dokumentace je duševním majetkem firmy BP projekt, s.r.o. a nesmí být použita bez jejího souhlasu.
This documentation is an intellectual property of company BP projekt, s.r.o. and must not be used without its declaratory permission or contractual agreement.