


PŮDORYS 4.NP - STÁVAJÍCÍ STAV

M 1:50



BOURACÍ PRÁCE - LEGENDA / ROZSAH PRACÍ

- MÍSTNOST Č. 301
- ODBRÁNĚNÍ KAZETOVÉHO PODHLADU VČETNĚ OCELOVÉ KONSTRUKCE
- STÁVAJÍCÍ ŽIDKA S KERAMICKÝM OBLADEM VÝŠKY CCA 1,50 m
- STÁVAJÍCÍ ŽLAB PRO ODTOK VODY (KERAMICKÝ OBLAD)
- STÁVAJÍCÍ KERAMICKÁ DLAŽBA BUDE ODBRÁNĚNA
- BETONOVÝ SOŠL VÝŠKY 100 mm
- KERAMICKÝ OBLAD STĚN DO VÝŠKY CCA 1,60 m
- MÍSTNOST Č. 302
- ODBRÁNĚNÍ KAZETOVÉHO PODHLADU VČETNĚ OCELOVÉ KONSTRUKCE
- PODLAHA – ODBRÁNĚNÍ STÁVAJÍCÍ PODLAHOVINY – PVC
- KERAMICKÝ OBLAD V MÍSTĚ UMÝVADEL BUDE ODBRÁNĚN
- KERAMICKÝ OBLAD STĚN DO VÝŠKY CCA 1,60 m
- MÍSTNOST Č. 303
- ODBRÁNĚNÍ KAZETOVÉHO PODHLADU VČETNĚ OCELOVÉ KONSTRUKCE
- PODLAHA – ODBRÁNĚNÍ STÁVAJÍCÍ PODLAHOVINY – PVC
- DŘEVĚNÉ OBLŽENÍ BETONOVÝCH STOLŮ BUDE ODBRÁNĚNO
- ODBRÁNĚNÍ ŠATNÍKÁ SKŘÍNEK
- MÍSTNOST Č. 304
- ODBRÁNĚNÍ KAZETOVÉHO PODHLADU VČETNĚ OCELOVÉ KONSTRUKCE
- PODLAHA – ODBRÁNĚNÍ STÁVAJÍCÍ PODLAHOVINY – PVC
- STÁVAJÍCÍ KUCHYŇSKÁ LINKA BUDE PŘEMÍSTĚNA DO NOVÉ KLÍDOVÉ MÍSTNOSTI (M.Č. 326)
- KERAMICKÝ OBLAD V MÍSTĚ KUCHYŇSKÉ LINKY BUDE ODBRÁNĚN
- MÍSTNOST Č. 306
- ODBRÁNĚNÍ KAZETOVÉHO PODHLADU VČETNĚ OCELOVÉ KONSTRUKCE
- PODLAHA – ODBRÁNĚNÍ STÁVAJÍCÍ PODLAHOVINY – PVC
- KERAMICKÝ OBLAD V MÍSTĚ UMÝVADEL BUDE ODBRÁNĚN

- MÍSTNOST Č. 307
- ODBRÁNĚNÍ KAZETOVÉHO PODHLADU VČETNĚ OCELOVÉ KONSTRUKCE
- PODLAHA – ODBRÁNĚNÍ STÁVAJÍCÍ PODLAHOVINY – PVC
- KERAMICKÝ OBLAD V MÍSTĚ UMÝVADEL BUDE ODBRÁNĚN
- MÍSTNOST Č. 308
- ODBRÁNĚNÍ KAZETOVÉHO PODHLADU VČETNĚ OCELOVÉ KONSTRUKCE
- PODLAHA – ODBRÁNĚNÍ STÁVAJÍCÍ PODLAHOVINY – PVC
- KERAMICKÝ OBLAD V MÍSTĚ UMÝVADEL BUDE ODBRÁNĚN
- MÍSTNOST Č. 309
- ODBRÁNĚNÍ KAZETOVÉHO PODHLADU VČETNĚ OCELOVÉ KONSTRUKCE
- PODLAHA – ODBRÁNĚNÍ STÁVAJÍCÍ PODLAHOVINY – PVC
- KERAMICKÝ OBLAD V MÍSTĚ UMÝVADEL BUDE ODBRÁNĚN
- MÍSTNOST Č. 310
- ODBRÁNĚNÍ KAZETOVÉHO PODHLADU VČETNĚ OCELOVÉ KONSTRUKCE
- PODLAHA – ODBRÁNĚNÍ STÁVAJÍCÍ PODLAHOVINY – PVC
- KERAMICKÝ OBLAD V MÍSTĚ UMÝVADEL BUDE ODBRÁNĚN
- MÍSTNOST Č. 316
- ODBRÁNĚNÍ KAZETOVÉHO PODHLADU VČETNĚ OCELOVÉ KONSTRUKCE
- PODLAHA – ODBRÁNĚNÍ STÁVAJÍCÍ PODLAHOVINY – PVC
- KERAMICKÝ OBLAD V MÍSTĚ UMÝVADEL BUDE ODBRÁNĚN
- MÍSTNOST Č. 317
- ODBRÁNĚNÍ KAZETOVÉHO PODHLADU VČETNĚ OCELOVÉ KONSTRUKCE
- PODLAHA – ODBRÁNĚNÍ STÁVAJÍCÍ PODLAHOVINY – PVC
- KERAMICKÝ OBLAD V MÍSTĚ UMÝVADEL BUDE ODBRÁNĚN

- ODBRÁNĚNÍ KAZETOVÉHO PODHLADU VČETNĚ OCELOVÉ KONSTRUKCE
- PODLAHA – ODBRÁNĚNÍ STÁVAJÍCÍ PODLAHOVINY – PVC
- KERAMICKÝ OBLAD V MÍSTĚ UMÝVADEL BUDE ODBRÁNĚN
- MÍSTNOST Č. 336
- ODBRÁNĚNÍ KAZETOVÉHO PODHLADU VČETNĚ OCELOVÉ KONSTRUKCE
- PODLAHA – ODBRÁNĚNÍ STÁVAJÍCÍ PODLAHOVINY – PVC
- KERAMICKÝ OBLAD V MÍSTĚ UMÝVADEL BUDE ODBRÁNĚN
- MÍSTNOST Č. 337
- ODBRÁNĚNÍ KAZETOVÉHO PODHLADU VČETNĚ OCELOVÉ KONSTRUKCE
- PODLAHA – ODBRÁNĚNÍ STÁVAJÍCÍ PODLAHOVINY – PVC
- KERAMICKÝ OBLAD V MÍSTĚ UMÝVADEL BUDE ODBRÁNĚN
- MÍSTNOST Č. 338
- ODBRÁNĚNÍ KAZETOVÉHO PODHLADU VČETNĚ OCELOVÉ KONSTRUKCE
- PODLAHA – ODBRÁNĚNÍ STÁVAJÍCÍ PODLAHOVINY – PVC
- KERAMICKÝ OBLAD V MÍSTĚ UMÝVADEL BUDE ODBRÁNĚN

POZNÁMKY

- ODBRÁNĚNÍ STÁVAJÍCÍ MALEBY VE VŠECH MÍSTNOSTECH
- SEKÁČÍ PRÁCE PRO NOVÉ ROZVODY ELEKTROINSTALACE, ZDRAVOTECHNIKY



STÁVAJÍCÍ ZAŘÍZENÍ LABORATOŘE – BUDE ODBRÁNĚNO



STÁVAJÍCÍ DIGESTOR – BUDE ODBRÁNĚNA

Úroveň podlahy 4.NP = +11.34

Objekt / Klient:		BP PROJEKT	
Státní ústav pro kontrolu léčiv		BP projekt, s.r.o.	
Šrobárova 48		Havlíčkova 234/1	
100 41 Praha 10		257 01 Vojkovice nad Moravou	
Stavební úpravy 4.NP objektu SÚKL v Praze		1:50	
Šrobárova 48, Praha 10		Pav / Set:	
SO 01 - Stavební úpravy 4.NP		Výpracsek / Drawn by:	
		Ing. Lenka Poláčková	
		Zprac. / Prepared by:	
		Petr Stránský	
		Kontrola / Checked by:	
		Ing. Roman Fyša	
		Množství / Quantity:	
		Ing. Roman Fyša	
		Datum / Date:	
		01/2011	
		Stav / Status:	
		DSP	
		Formát / Format:	
		16 x A4	
		Archivní číslo / Archival number:	
		728-31816-10-2	