


PŮDORYS 4.NP - NOVÝ STAV

M 1:50

 


POZNÁMKY

- VE VŠECH MÍSTNOSTECH (MIMO CHODBY) BUDE PROVEDEN NOVÝ KAZETOVÝ PODHLED VČETNĚ OCEL. KONSTRUKCE (RASTR 600x600 mm), DÁLĚ NOVÉ PVC (DLE TABULKY MÍSTNOSTI) A NOVÁ MALBA NA STĚNÁCH.
- NA CHODBĚ BUDE INSTALOVÁNA SPRCHA PRO PŘÍPAD HAVÁRIE – V MÍSTĚ SPRCHY BUDE PROVEDEN KERAMICKÝ OBKLAD.
- MŘÍŽKY NAD DVEŘMI JEDNOTLIVÝCH MÍSTNOSTÍ BUDOU ZASLEPENY Z VNITŘNÍHO PROSTORU (Z CHODBY PONECHAT – BUDE ŘEŠIT SAMOSTATNÝ PROJEKT REKONSTRUKCE CHODBY).
- MÍSTNOST Č. 303 – STÁVAJÍCÍ BETONOVÉ STOLY BUDOU NOVĚ OBLOŽENY DŘEVĚNÝM OBKLADEM
- MÍSTNOST Č. 310 – NOVÁ KERAMICKÁ DLAŽBA + SÁTNÍ SKŘÍPKY PRO 17 OSOB
- MÍSTNOST Č. 326 – V MÍSTĚ KUCHYŇSKY LINKY BUDE PROVEDEN KERAMICKÝ OBKLAD
- LEGENDA - ZAŘÍZENÍ GENERÁTORU PLYNU**
1. GENERÁTOR N2 (LC/MS TOP) MODEL: N1100R
  2. GENERÁTOR H2 MODEL: 20H ULOŽENÍ NA GUMOVÉ PODLOŽCE
  3. GENERÁTOR N2 MODEL: G6 ULOŽENÍ NA GUMOVÉ PODLOŽCE
  4. PŘÍDATNÝ ČISTIČ MODEL: ZAD15 ULOŽENÍ NA GUMOVÉ PODLOŽCE
  5. OLEJOVÁ PUMPA EDWARDS

DETAIL MÍSTNOSTI - 334A

M 1:25

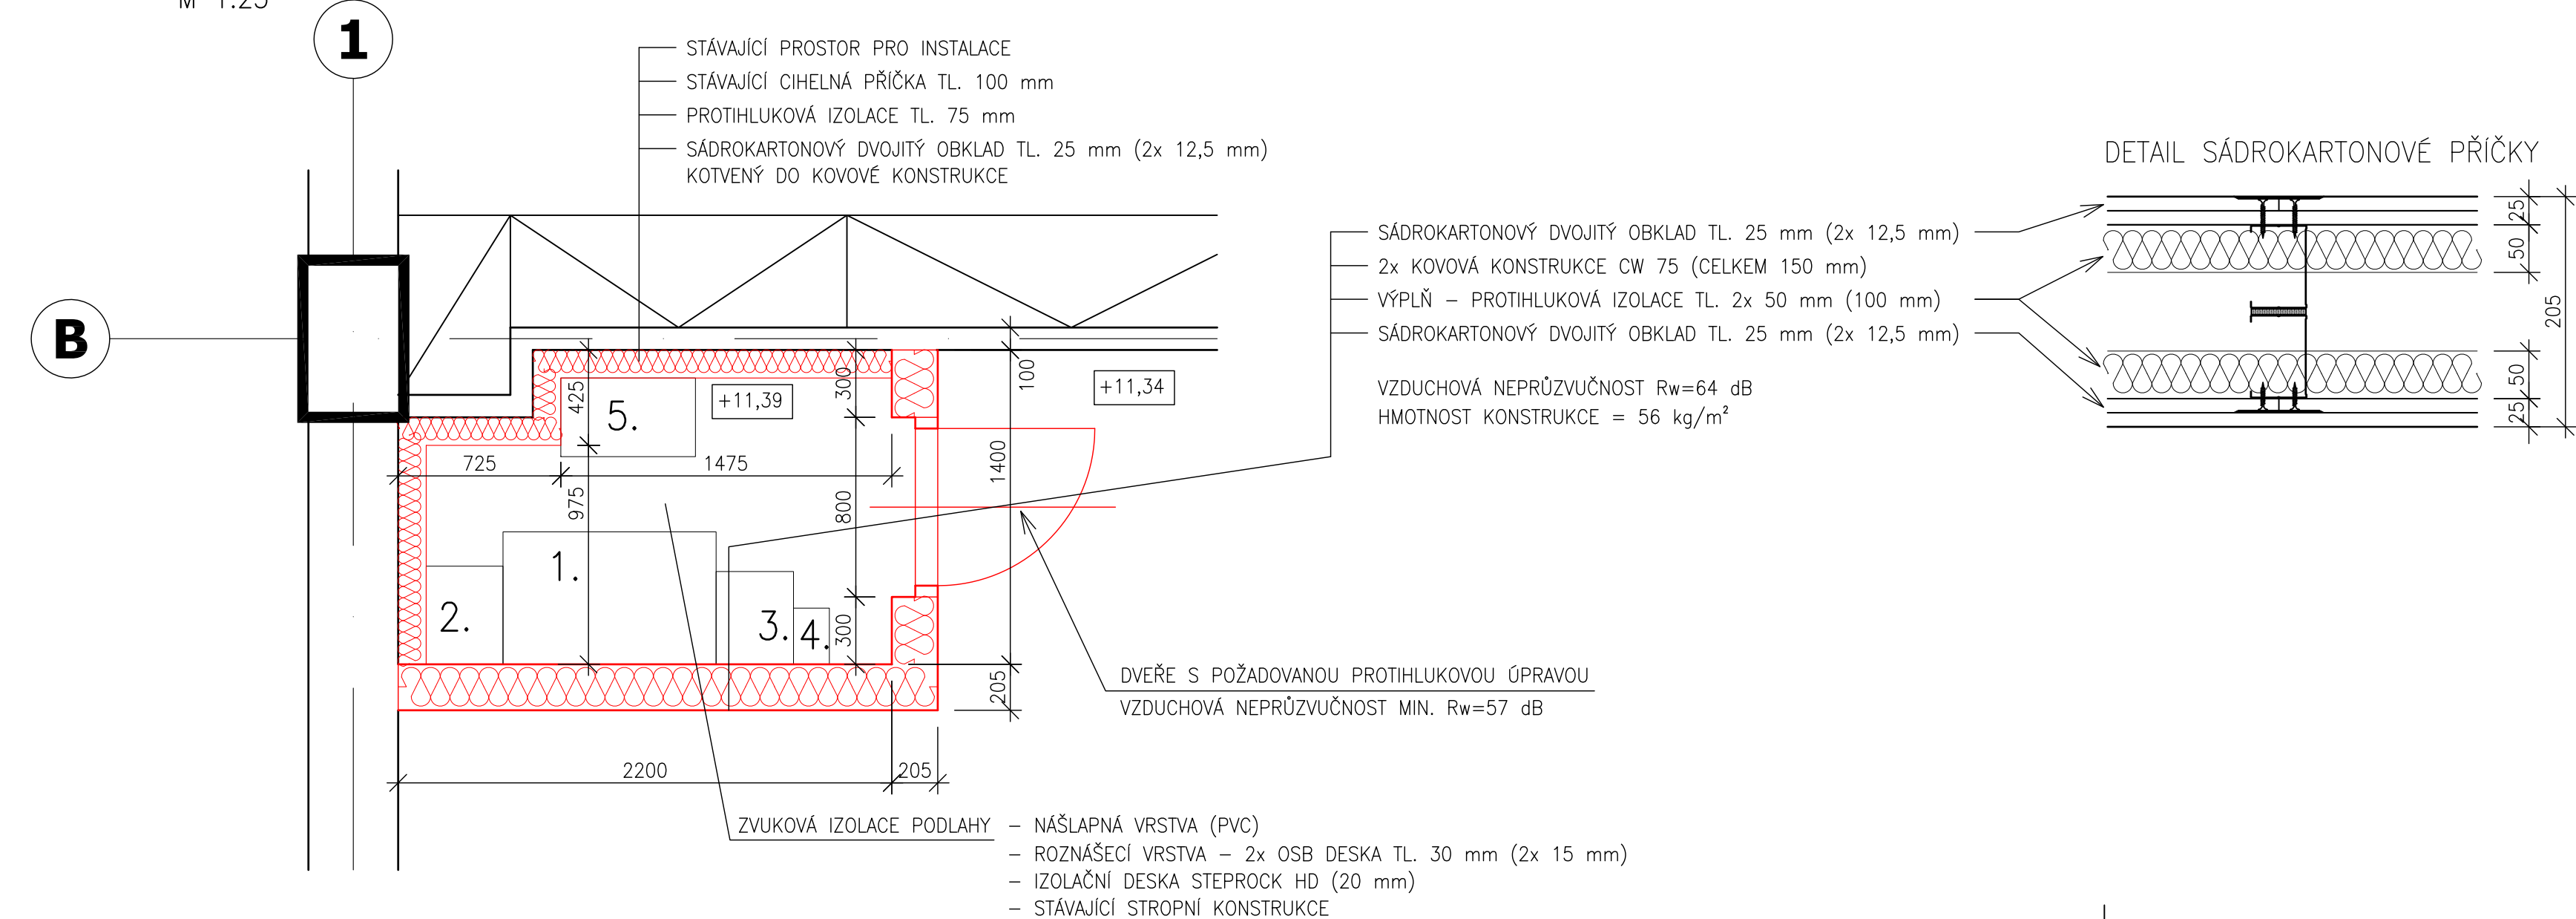

LEGENDA MÍSTNOSTÍ

Č. MÍSTN.	POPIS MÍSTNOSTI	PLOCHA (m²)
301A	MANIPULAČNÍ MÍSTNOST	12,40
301B	KANCELÁŘ	12,00
302	KANCELÁŘ	11,80
303	VÁHOVNA	11,80
304	LABORATÖRE	24,40
306	ARCHIV	11,80
307	KANCELÁŘ / SEKRETARIÁT	11,80
308	KANCELÁŘ	11,80
309	KANCELÁŘ	11,80
310	SÁTNÍ ŽENY + SPRCHA	13,20
311	WC	
311A	OKLADOVÁ MÍSTNOST	
312	WC	
316	KANCELÁŘ	11,80
317	KANCELÁŘ	11,80
318	KANCELÁŘ	18,50
319	SKLAD MÍSTNOSTI 318	5,70
320	KANCELÁŘ	24,10

Č. MÍSTN.	POPIS MÍSTNOSTI	PLOCHA (m²)
321	KANCELÁŘ	12,80
322	KANCELÁŘ	20,20
323	KANCELÁŘ	34,00
324	KANCELÁŘ	34,60
325	KANCELÁŘ	34,00
326	KLIDOVÁ MÍSTNOST	34,00
327	KANCELÁŘ	16,80
328	KANCELÁŘ	16,80
329	LABORATÖRE	34,00
330	LABORATÖRE	34,00
331	LABORATÖRE	34,00
332	LABORATÖRE	34,00
333	LABORATÖRE	34,60
334	LABORATÖRE	30,90
334A	GENERATORY PLYNU	2,90

PODROBNÁ LEGENDA MÍSTNOSTÍ – VIZ V.Č. 728-31816-10-5

LEGENDA

- STÁVAJÍCÍ ZDIVO
- DOZDÍVKA Z PÓRBETONOVÝCH, RESP. KERAMICKÝCH TVÁRNIC
- SÁDROKARTONOVÁ PŘÍČKA TL. 205mm
- DVOJITÁ – DVOJITĚ OPLÁŠTĚNÁ, Rw=64 dB
- STÁVAJÍCÍ KONSTRUKCE
- NOVÉ KONSTRUKCE
- NOVÁ ZAŘÍZENÍ, VYBAVENÍ

Úroveň podlahy 4.NP = +11.34

Datum model: Date of model:		Objekt model: Object model:	Výkres model: Drawing by model:	Průběh model: Description of model:
<b>Státní ústav pro kontrolu léčiv</b> Šrobárova 48 100 41 Praha 10				
Název / Project: Stavební úpravy 4.NP objektu SÚKL v Praze Šrobárova 48, Praha 10		Měřítko / Scale: 1:50		
Odeslání / Content: SO 01 - Stavební úpravy 4.NP		Výkres model: Ing. Lenka Poláčková		
Název (oblast) / Title (area): Půdorys 4.NP Nový stav		Zařizovatel: Ing. Roman Fryja		
Ověřeno / Checked: 02/2011		Měřítko model: Ing. Roman Fryja		
Průběh / Description: Občanské stavby stavební		Stavba / Construction: DSP		
Formát / Size: 16 x A4		Rok / Year: 01		Archivní číslo / Archive number: 728-31816-10-3