


PŮDORYS 4.NP - VYUŽITÍ PLOCH

M 1:100

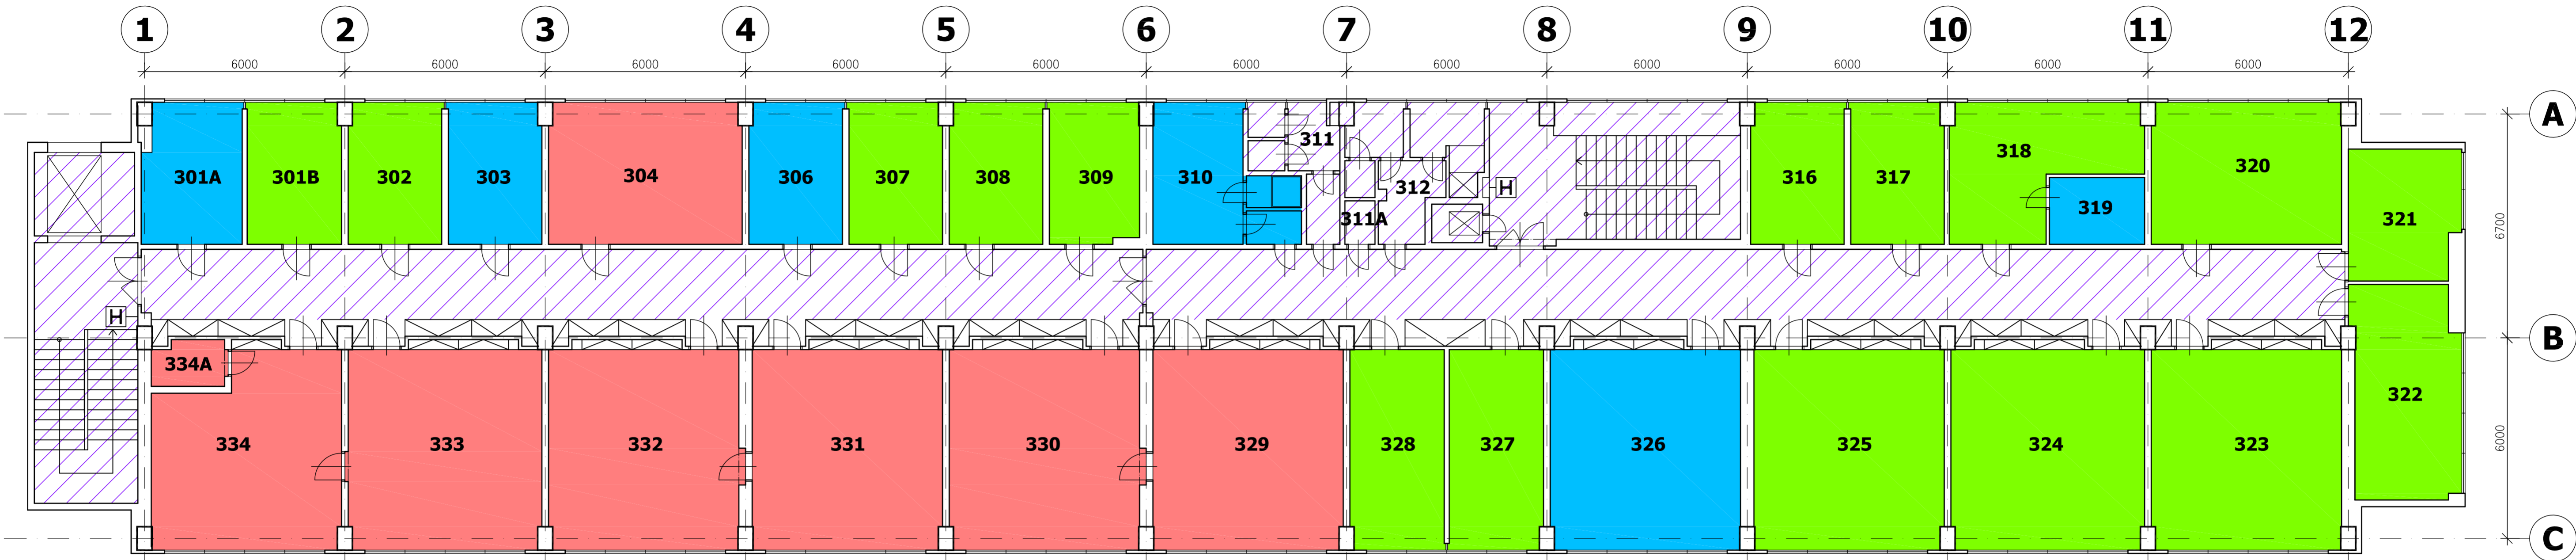

LEGENDA MÍSTNOSTÍ

Č. MÍSTN.	POPIS MÍSTNOSTI	PLOCHA (m²)
301A	MANIPULAČNÍ MÍSTNOST	12,40
301B	KANCELÁŘ	12,00
302	KANCELÁŘ	11,80
303	VÁHOVNA	11,80
304	LABORATOŘE	24,40
306	ARCHÍV	11,80
307	KANCELÁŘ / SEKRETARIÁT	11,80
308	KANCELÁŘ	11,80
309	KANCELÁŘ	11,80
310	ŠATNA ŽENY + SPRCHA	13,20
311	WC	
311A	OKLIDOVÁ MÍSTNOST	
312	WC	
316	KANCELÁŘ	11,80
317	KANCELÁŘ	11,80
318	KANCELÁŘ	11,80
319	SKLAD MÍSTNOSTI 318	5,70
320	KANCELÁŘ	24,10

Č. MÍSTN.	POPIS MÍSTNOSTI	PLOCHA (m²)
321	KANCELÁŘ	12,80
322	KANCELÁŘ	20,20
323	KANCELÁŘ	34,00
324	KANCELÁŘ	34,60
325	KANCELÁŘ	34,00
326	KLIDOVÁ MÍSTNOST	34,00
327	KANCELÁŘ	16,80
328	KANCELÁŘ	16,80
329	LABORATOŘE	34,00
330	LABORATOŘE	34,00
331	LABORATOŘE	34,00
332	LABORATOŘE	34,00
333	LABORATOŘE	34,60
334	LABORATOŘE	30,90
334A	GENERÁTORY PLYNU	2,90

PODROBNÁ LEGENDA MÍSTNOSTÍ – VIZ V.Č. 728–31816–10–5

LEGENDA PLOCH

- LABORATOŘE
- KANCELÁŘE
- OSTATNÍ PROSTORY
- PROSTORY, KTERÉ NEJSOU SOUČÁSTÍ PROJEKTU

Úroveň podlahy 4.NP = +11.34

Datum revize Date of revision		Číslo revize No. revision	Vypracoval reviz Drawn by revision	Popis revize Description of revision
Objednatel / Client: Státní ústav pro kontrolu léčiv Šrobárova 48 100 41 Praha 10				
Zpracovatel: Designer:		BP projekt, s.r.o. Havlíčкова 234/1 757 01 Valašské Meziříčí		
Akce / Project:		Měřítko / Scale:	Pare / Set:	
Stavební úpravy 4.NP objektu SÚKL v Praze Šrobárova 48, Praha 10		1:100		
Obsah / Content:		Vypracoval: Drawn by: Ing. Lenka Poláchová		
SO 01 - Stavební úpravy 4.NP		Zodp. projektant: Designer: Petr Strakoš		
Název výkresu / Plan name:		Kontroloval: Controlled by: Ing. Roman Frýza		
Půdorys 4.NP Funkční využití ploch		Manažer projektu: Project manager: Ing. Roman Frýza		
Středisko: Department: Občanské stavby		Datum: Date: 01/2011		
Profese: Specialization: stavební		Stupeň: Doc.type: DSP		
Formát: Size: 6 x A4		Revize: Revision: 00		Archivní číslo: Document No: 728-31816-10-10

Tato dokumentace je duševním majetkem firmy BP projekt, s.r.o. a nesmí být použita bez jejího souhlasu
This documentation is an intellectual property of company BP projekt, s.r.o. and must not be used without its declaratory permission or contractual agreement