


Příloha č. 3

DOKUMENTACE OBJEKTU


PŮDORYS 1.PP

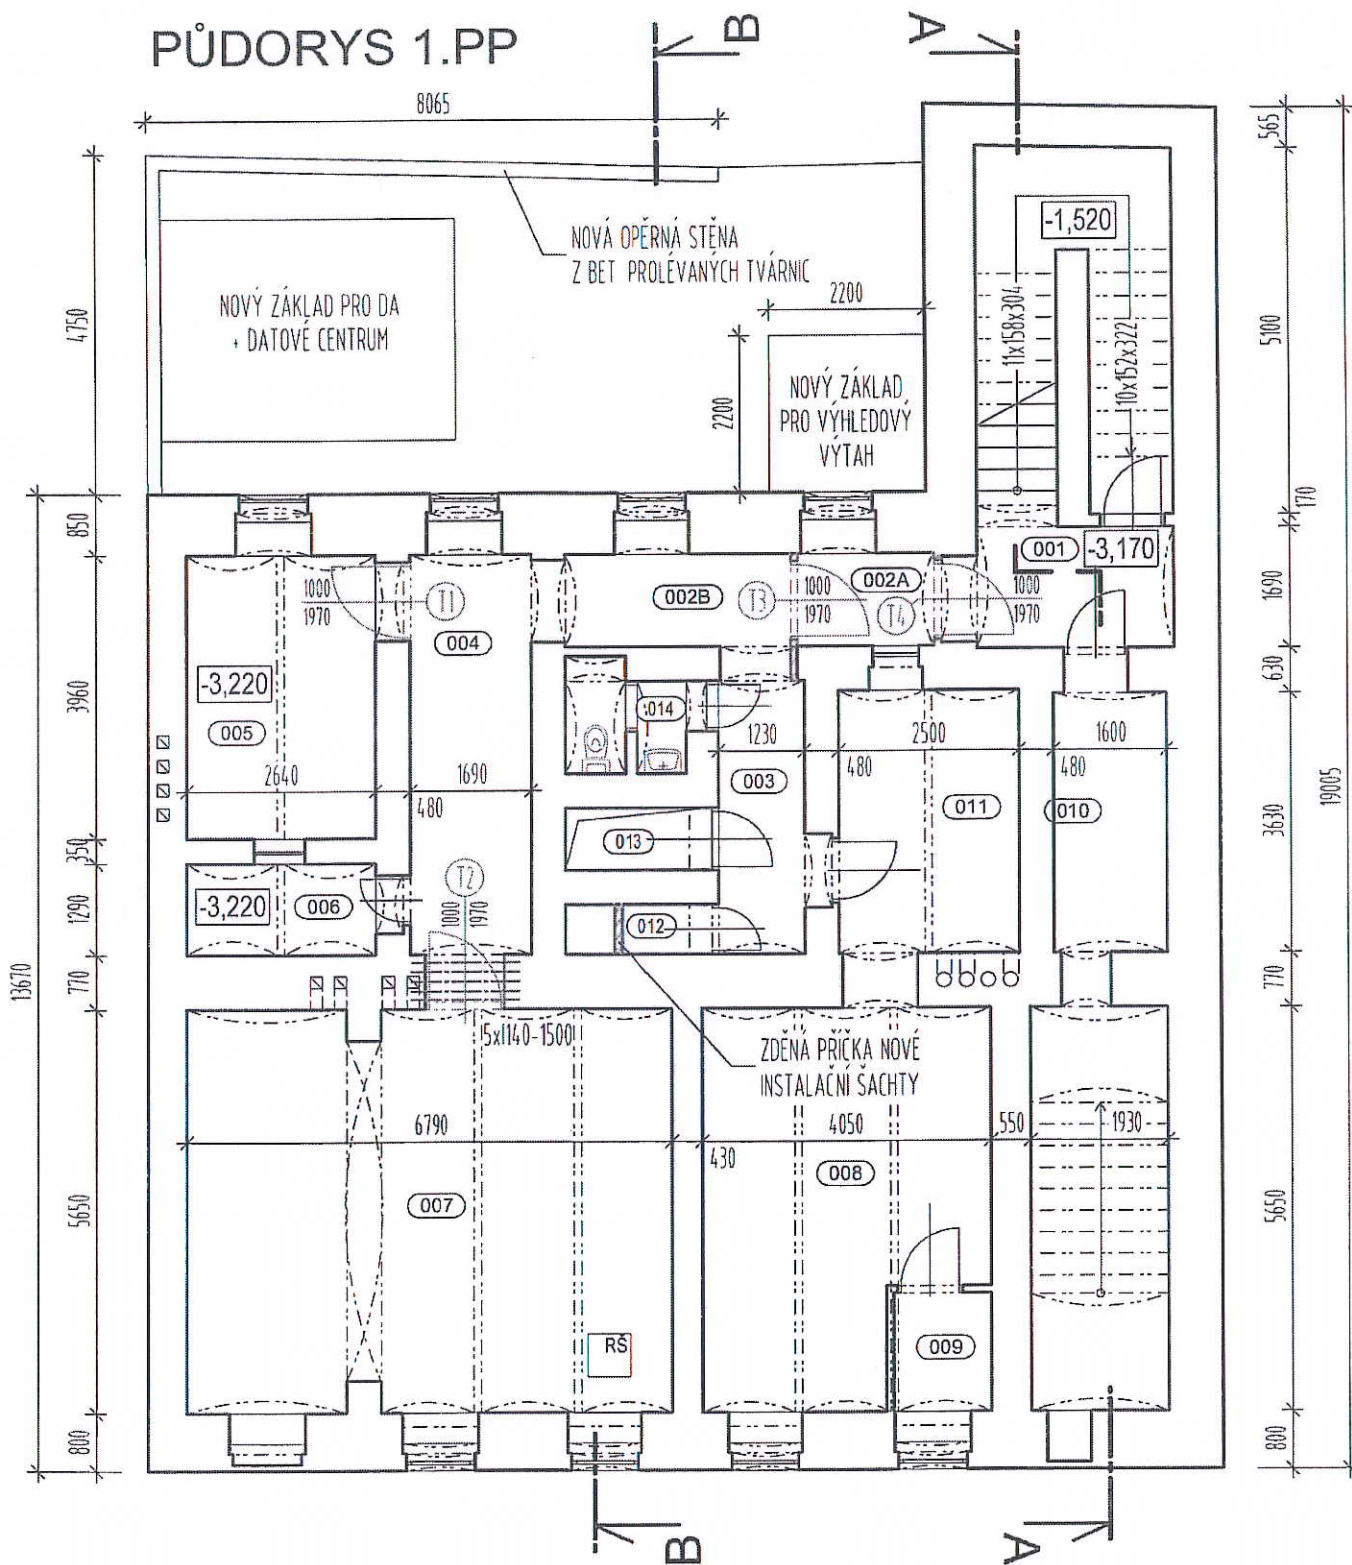

OBEZNĚ:

- SONDAMI PŘED ZAČÁTKEM VÝSTAVBY BUDE OVĚŘENA PŘÍTOMNOST ASFALTOVÝCH HI PÁSŮ V PODLAHÁCH. PŘI KLADEM VÝSLEDKU PRŮZKUMU LZE VYNECHAT PROVEDENÍ HI STĚRKY A NÁSLEDNĚ BET MAZANINY, PODLAHA PAK BUDE OPATŘENA POUZE SAMONIVELAČNÍ STĚRKOU A UZAVÍRACÍM PROTIPRAŠNÝM NÁTĚREM V BARVĚ DLE VÝBĚRU INVESTORA.
- ROZSAH A TYPY SANAČNÍCH OPATŘENÍ VIZ SAMOSTATNÁ ČÁST PD


PŮDORYS 1.NP

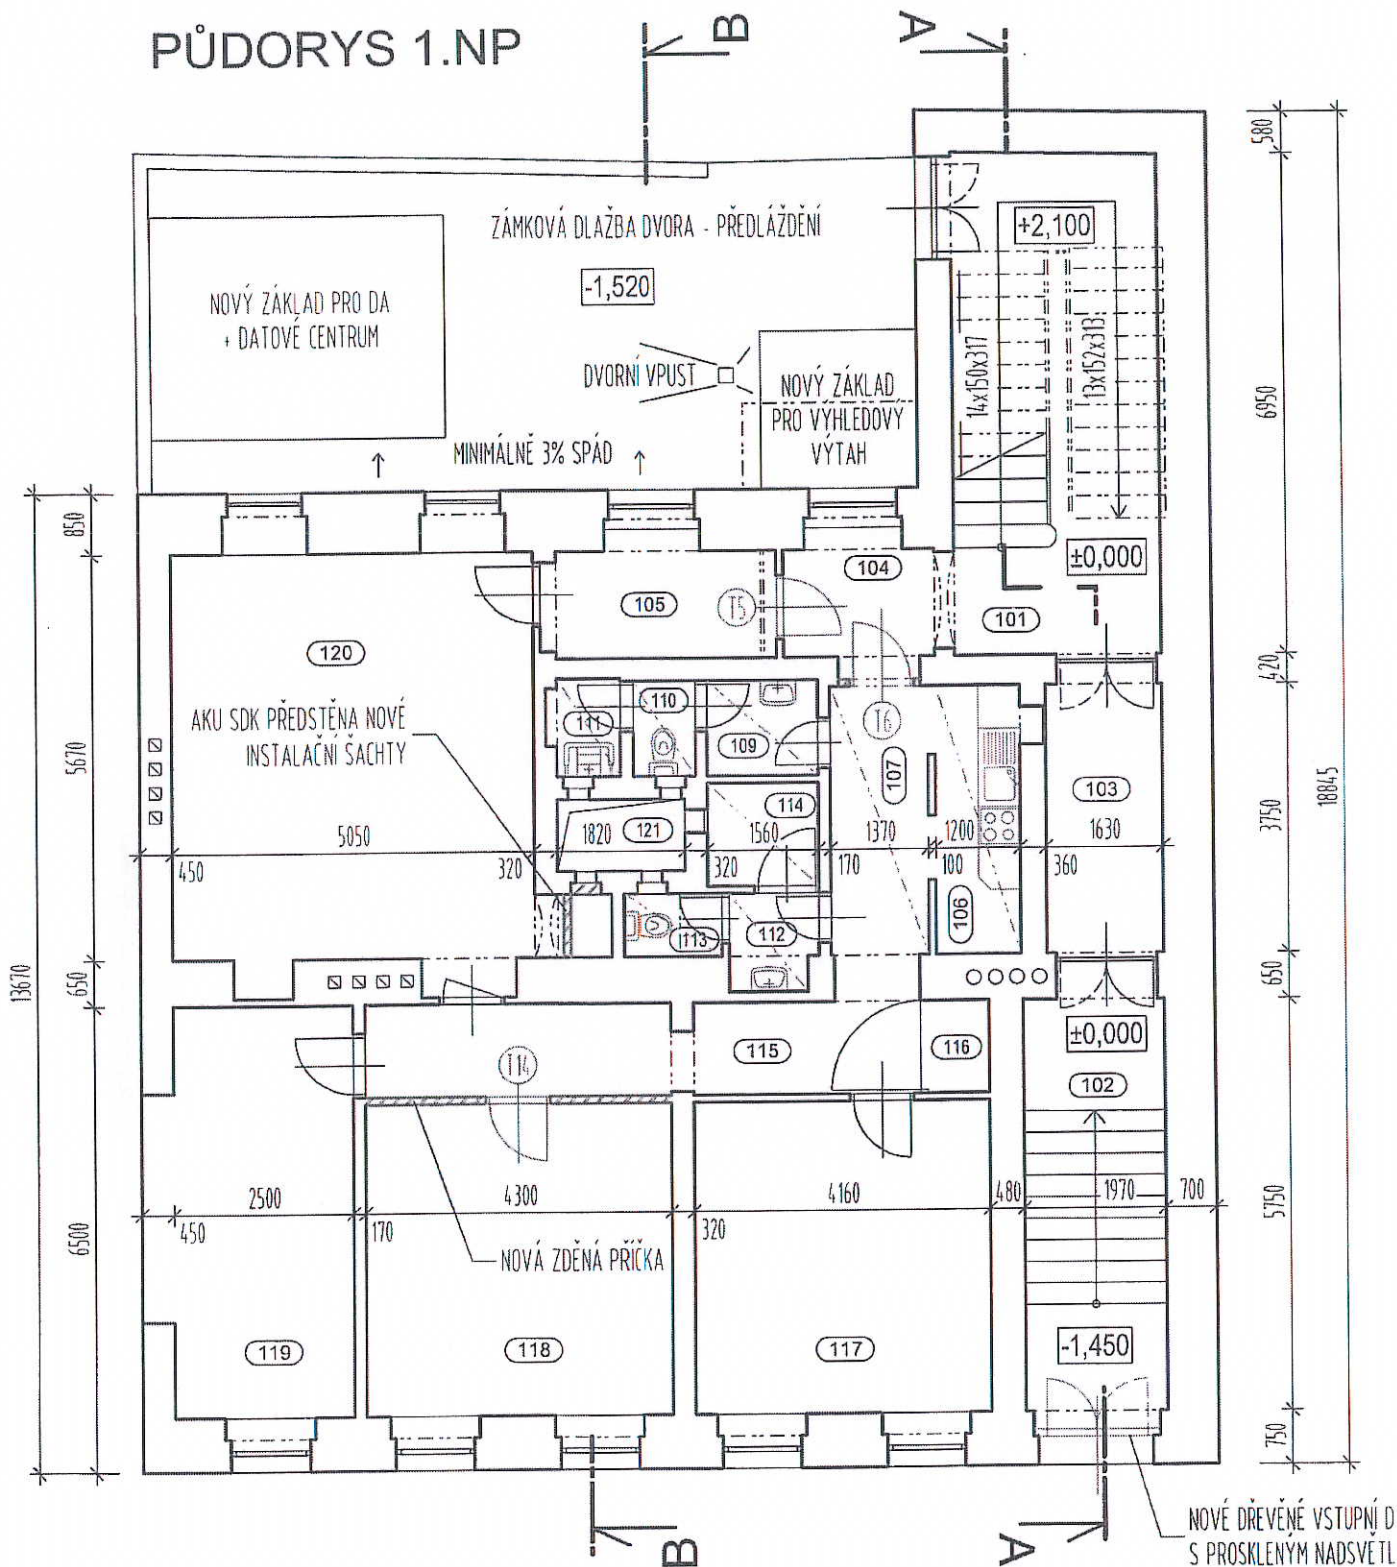

OBECEŇ:

- V MOKRÝCH PROVOZECH BUDE PROVEDEN PODHLĚD Z IMPREGNOVANÝCH MINERÁLNÍCH KAZET URČENÝCH DO MOKRÉHO PROSTŘEDÍ.
- DLE PODROBNÉHO PRŮZKUMU PODLAH A DLE POŽADAVKŮ INVESTORA BUDOU UPŘESNĚNY FINÁLNÍ NÁŠLAPNÉ VRSTVY PODLAH
- POD NOVÝMI KERAMICKÝMI DLAŽBAMI A OBKLADY BUDOU PROVEDENY HI STĚRKY (NAPŘ. AQUAFIN-2K).
- V MÍSTNOSTECH S DŘEVĚNÝMI VLYSY BUDE DLE POŽADAVKU INVESTORA PŘÍPADNĚ MÍSTO NOVÉHO KOBERCE PROVEDENO PŘEBROUŠENÍ A OPRAVA VLYSŮ.
- BUDE PROVEDENO ODBORNÉ VYČISTĚNÍ, PROMAZÁNÍ A SERÍŽENÍ VŠECH OKEN
- OKNA BUDOU DOPLNĚNA NOVÝMI VNITŘNÍMI PARAPETY Z AGLOMEROVANÉHO DŘEVA S PLASTOVÝMI KRYCÍMI BOČNÍMI LIŠTAMI


PŮDORYS 2.NP

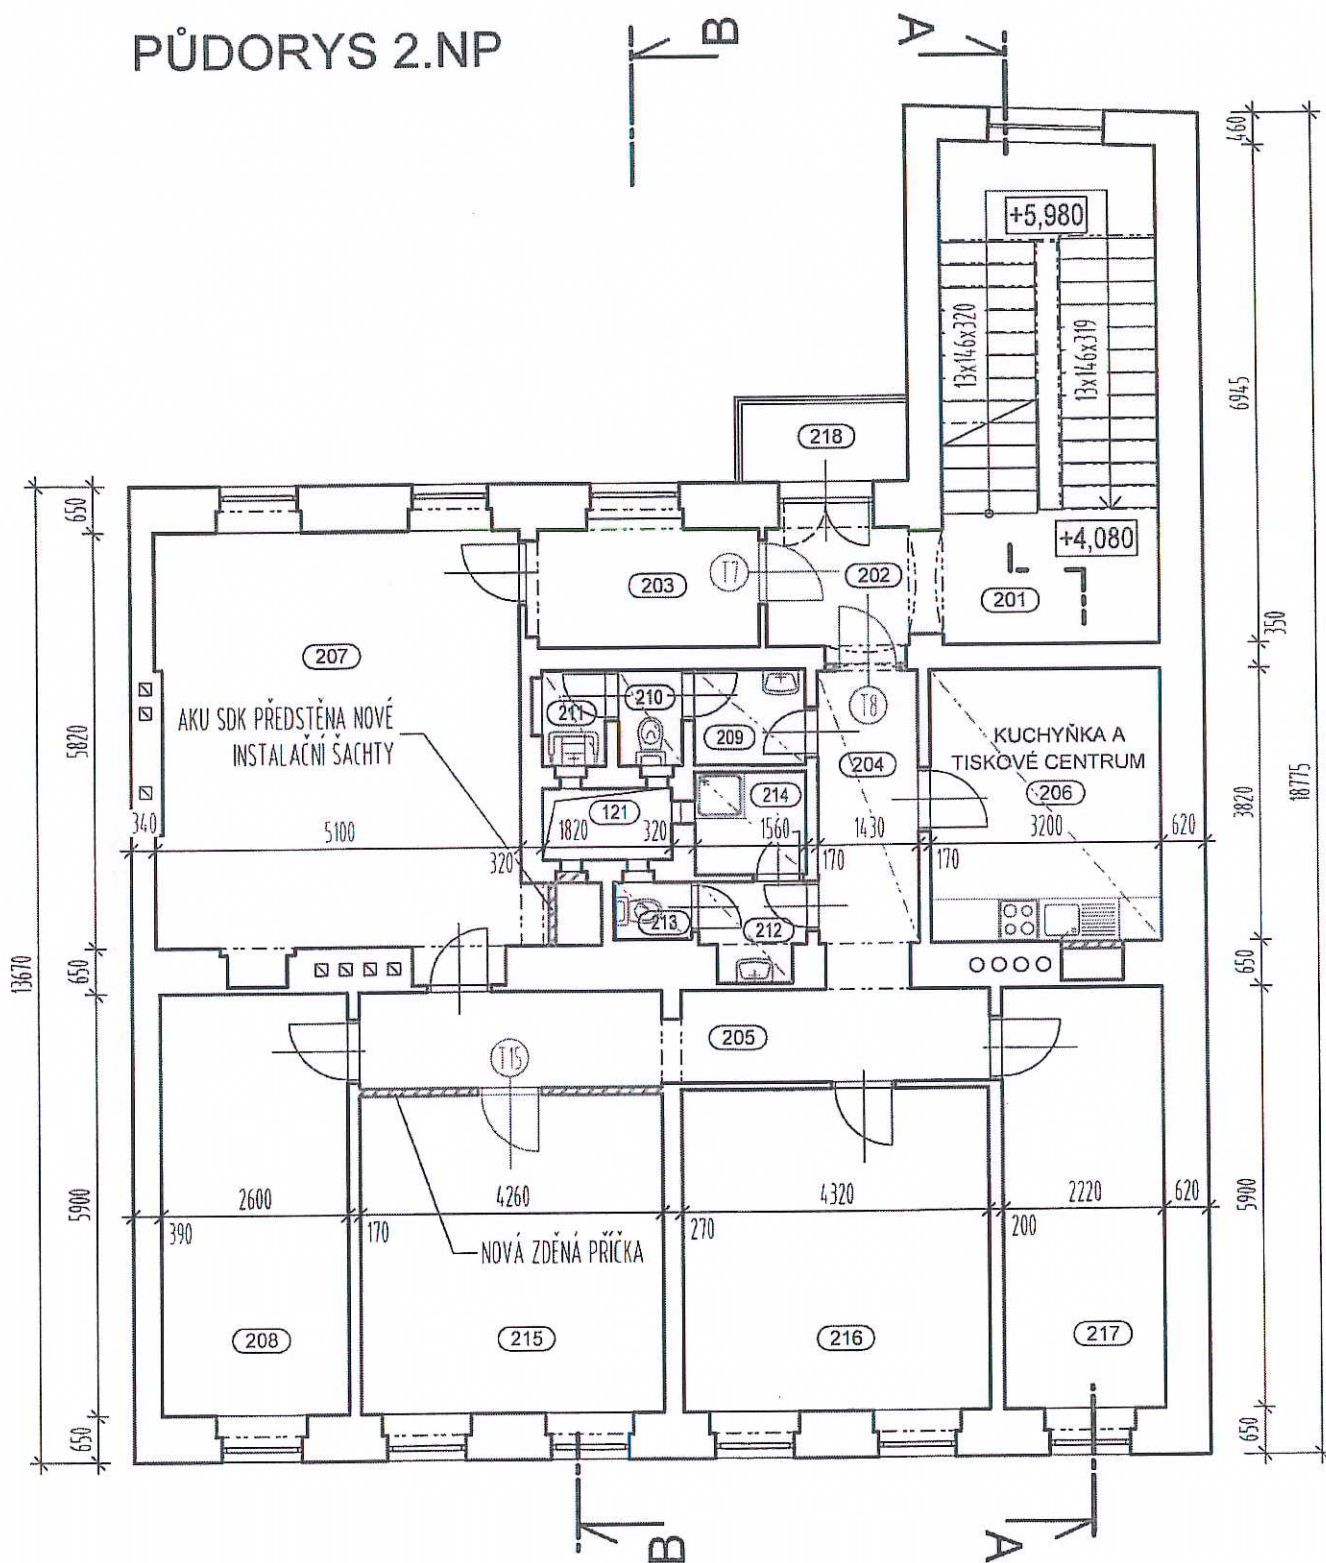

OBECEŇ:

- V MOKRÝCH PROVOZECH BUDE PROVEDEN PODHLED Z IMPREGNOVANÝCH MINERÁLNÍCH KAZET URČENÝCH DO MOKRÉHO PROSTŘEDÍ.
- DLE PODROBNÉHO PRŮZKUMU PODLAH A DLE POŽADAVKŮ INVESTORA BUDOU UPŘESNĚNY FINÁLNÍ NÁŠLAPNÉ VRSTVY PODLAH.
- POD NOVÝMI KERAMICKÝMI DLAŽBAMI A OBKLADY BUDOU PROVEDENY HI STĚRKY (NAPŘ. AQUAFIN-2K).
- BUDE PROVEDENO ODBORNÉ VYČISTĚNÍ, PROMAZÁNÍ A SERÍZENÍ VŠECH OKEN.
- OKNA BUDOU DOPLNĚNA NOVÝMI VNITRNÍMI PARAPETY Z AGLOMEROVANÉHO DŘEVA S PLASTOVÝMI KRYCÍMI BOČNÍMI LIŠTAMI.
- PODLE NÁVRHU STATIKA A POŽADAVKŮ INVESTORA BUDE PROVEDENA ÚPRAVA VYBRANÝCH PODLAHOVÝCH SKLADEB.
- PŘÍČKA DO (206) JE PROVEDENA JEN DO VÝŠKY 2200mm, BUDE PROTAŽENA Z SDK KONSTRUKCE AŽ PO STROP.


PŮDORYS 3.NP

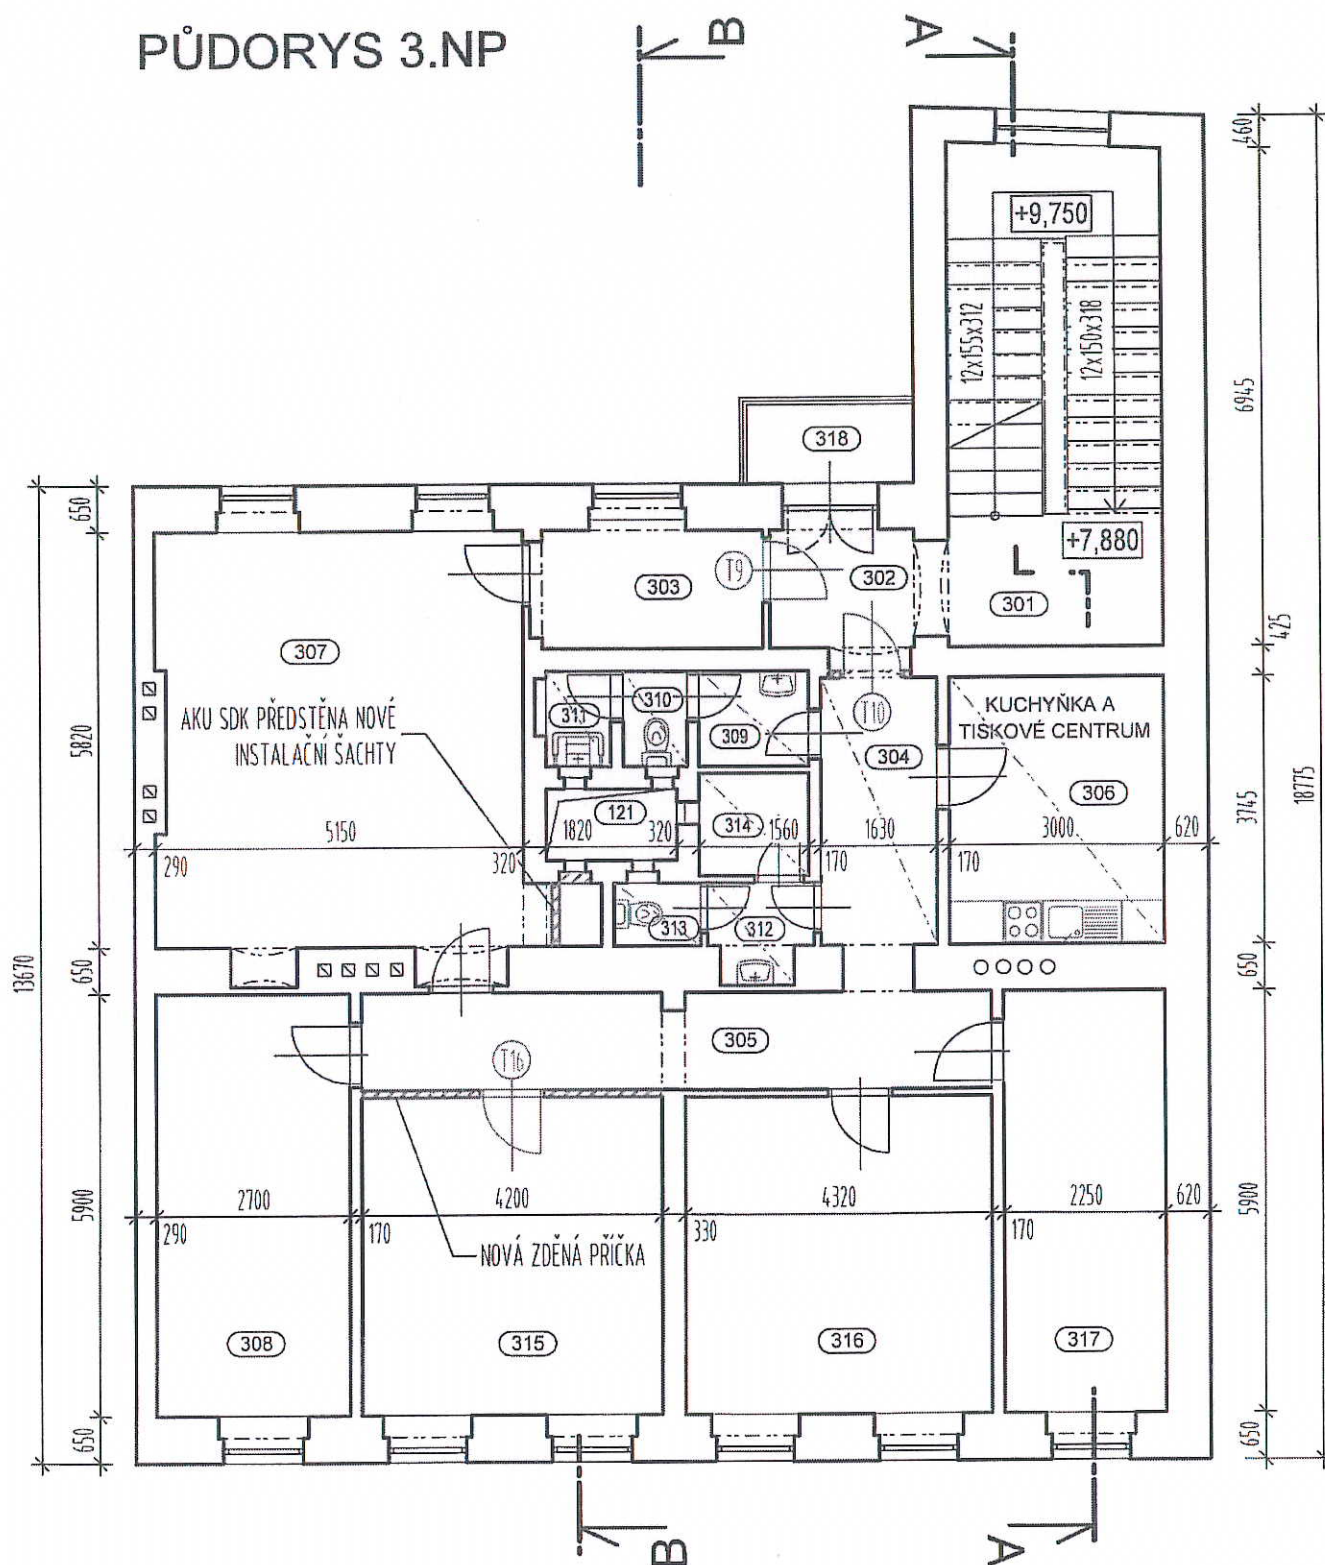

OBECEŇ:

- V MOKRÝCH PROVOZech BUDE PROVEDEN PODHLÉD Z IMPREGNOVANÝCH MINERÁLNÍCH KAZET URČENÝCH DO MOKRÉHO PROSTŘEDÍ.
- DLE PODROBNÉHO PRŮZKUMU PODLAH A DLE POŽADAVKŮ INVESTORA BUDOU UPŘESNĚNY FINÁLNÍ NÁŠLAPNÉ VRSTVY PODLAH.
- POD NOVÝMI KERAMICKÝMI DLAŽBAMI A OBKLADY BUDOU PROVEDENY HI STĚRKY (NAPŘ. AQUAFIN-2K).
- BUDE PROVEDENO ODBORNÉ VYČISTĚNÍ, PROMAZÁNÍ A SERÍZENÍ VŠECH OKEN.
- OKNA BUDOU DOPLNĚNA NOVÝMI VNITŘNÍMI PARAPETY Z AGLOMEROVANÉHO DŘEVA S PLASTOVÝMI KRYCÍMI BOČNÍMI LIŠTAMI.
- PODLE NÁVRHU STATIKA A POŽADAVKŮ INVESTORA BUDE PROVEDENA ÚPRAVA VYBRANÝCH PODLAHOVÝCH SKLADEB.
- PŘÍČKA DO (306) JE PROVEDENA JEN DO VÝŠKY 2200mm, BUDE PROTAŽENA Z SDK KONSTRUKCE AŽ PO STROP.

PŮDORYS 4.NP

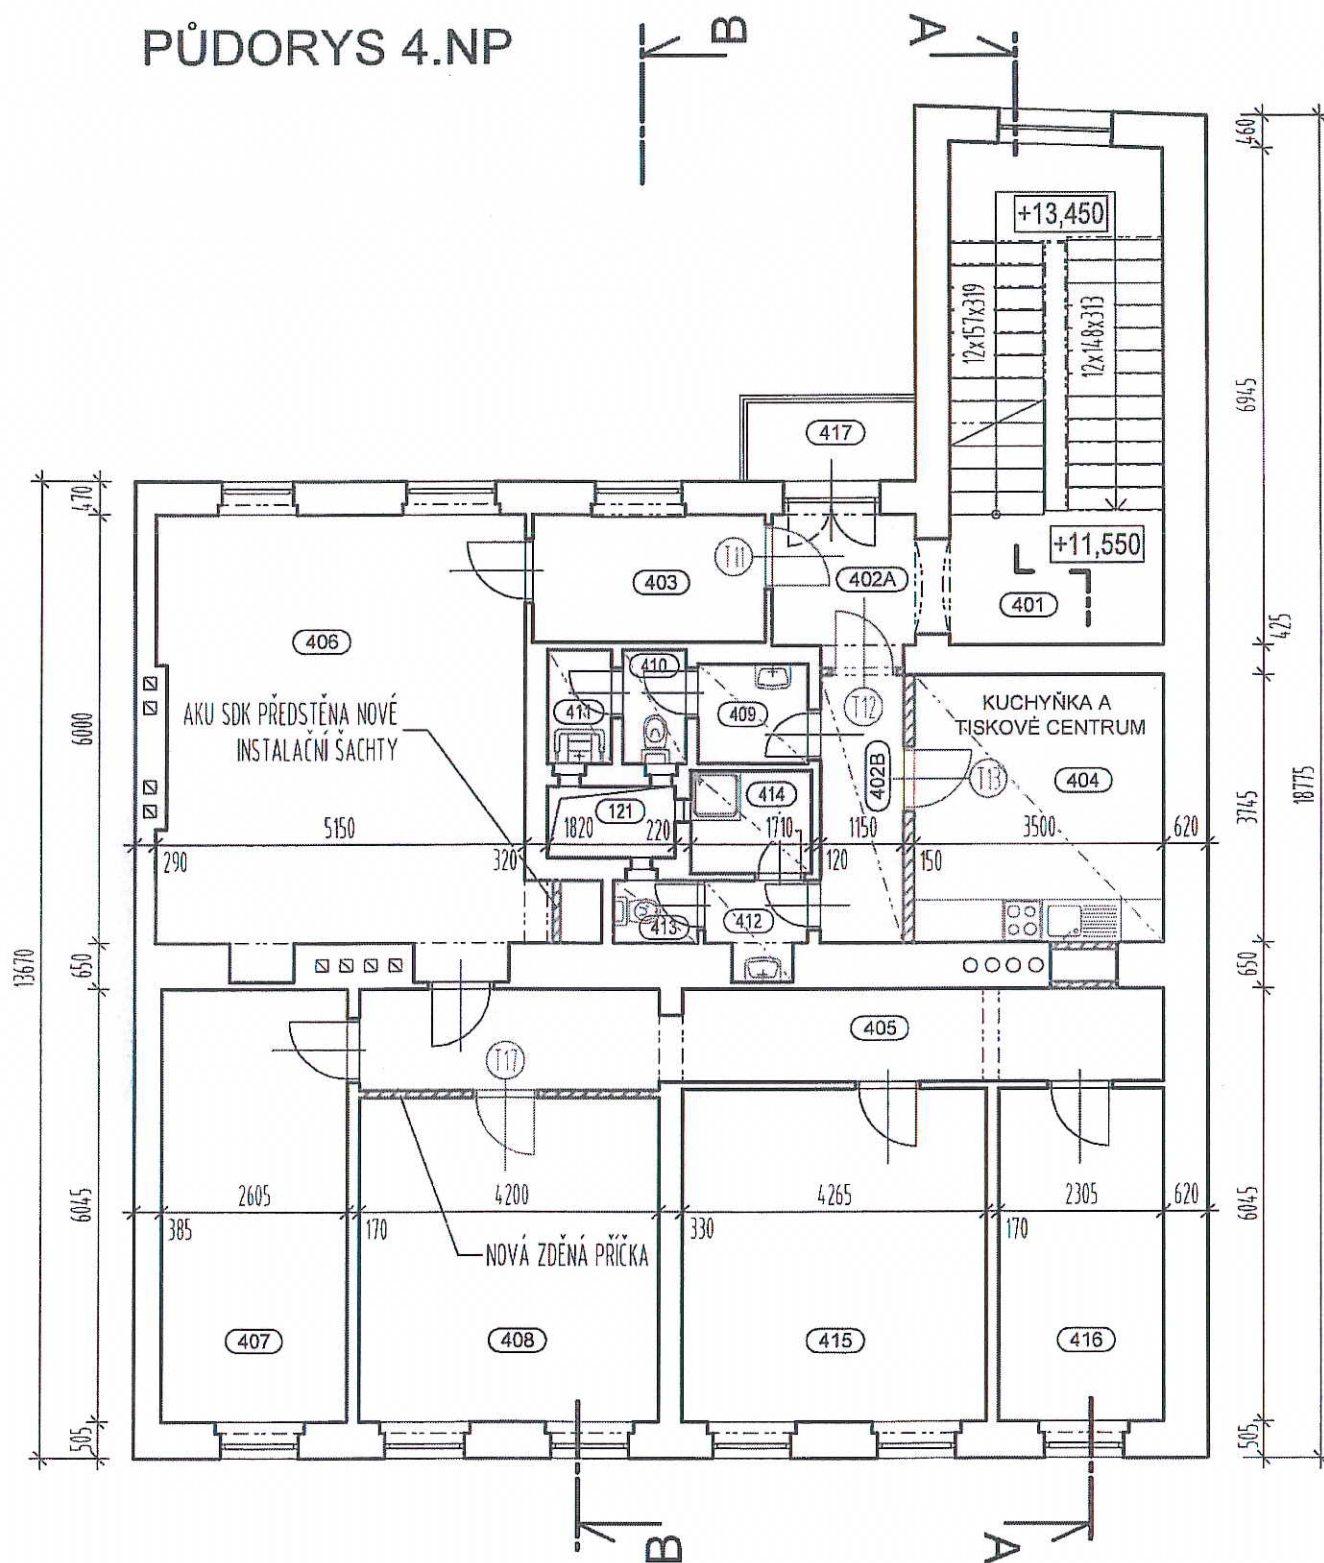

OBECEŇ:

- V MOKRÝCH PROVOZÍCH BUDE PROVEDEN PODHLĚD Z IMPREGNOVANÝCH MINERÁLNÍCH KAZET URČENÝCH DO MOKRÉHO PROSTŘEDÍ.
- DLE PODROBNÉHO PRŮZKUMU PODLAH A DLE POŽADAVKŮ INVESTORA BUDOU UPŘESNĚNY FINÁLNÍ NÁŠLAPNÉ VRSTVY PODLAH.
- POD NOVÝMI KERAMICKÝMI DLAŽBAMI A OBKLADY BUDOU PROVEDENY HI STĚRKY (NAPŘ. AQUAFIN-2K).
- BUDE PROVEDENO ODBORNÉ VYČISTĚNÍ, PROMAZÁNÍ A SERÍŽENÍ VŠECH OKEN.
- OKNA BUDOU DOPLNĚNA NOVÝMI VNITRNÍMI PARAPETY Z AGLOMEROVANÉHO DŘEVA S PLASTOVÝMI KRYCÍMI BOČNÍMI LIŠTAMI.
- PODLE NÁVRHU STATIKA A POŽADAVKŮ INVESTORA BUDE PROVEDENA ÚPRAVA VYBRANÝCH PODLAHOVÝCH SKLADEB.



- V MOKRÝCH PROVOZECH BUDE PROVEDEN PODHLÉD Z IMPREGNOVANÝCH MINERÁLNÍCH KAZET URČENÝCH DO MOKRÉHO PROSTŘEDÍ.
- DLE PODROBNÉHO PRŮZKUMU PODLAH A DLE POŽADAVKŮ INVESTORA BUDOU UPŘESNĚNY FINÁLNÍ NÁSLAPNÉ VRSTVY PODLAH.
- POD NOVÝMI KERAMICKÝMI DLAŽBAMI A OBKLADY BUDOU PROVEDENY HI STĚRKY (NAPŘ. AQUAFIN-ZK).
- PODLE NÁVRHU STATIKA A POŽADAVKŮ INVESTORA BUDE PROVEDENA ÚPRAVA VYBRANÝCH PODLAHOVÝCH SKLADEB.
- VŠECHNY DVEŘE V 5.NP (VYJMA VSTUPU NA SCHODIŠTĚ) BUDOU NOVÉ, DŘEVĚNÉ, DO OBLOŽKOVÉ ŽÁRUBNĚ.
- VŠECHNA STŘEŠNÍ OKNA BUDOU NOVÁ, BUDOU OPATŘENA ŽALUZIEMI.
- STÁVAJÍCÍ SDK PRÍČKY BUDOU POKUD MOŽNO ZACHOVÁNY, I PŘI DEMONTÁŽI STÁV. SDK PODHLEDU PODKROVÍ.