


PŮDORYS 1.NP

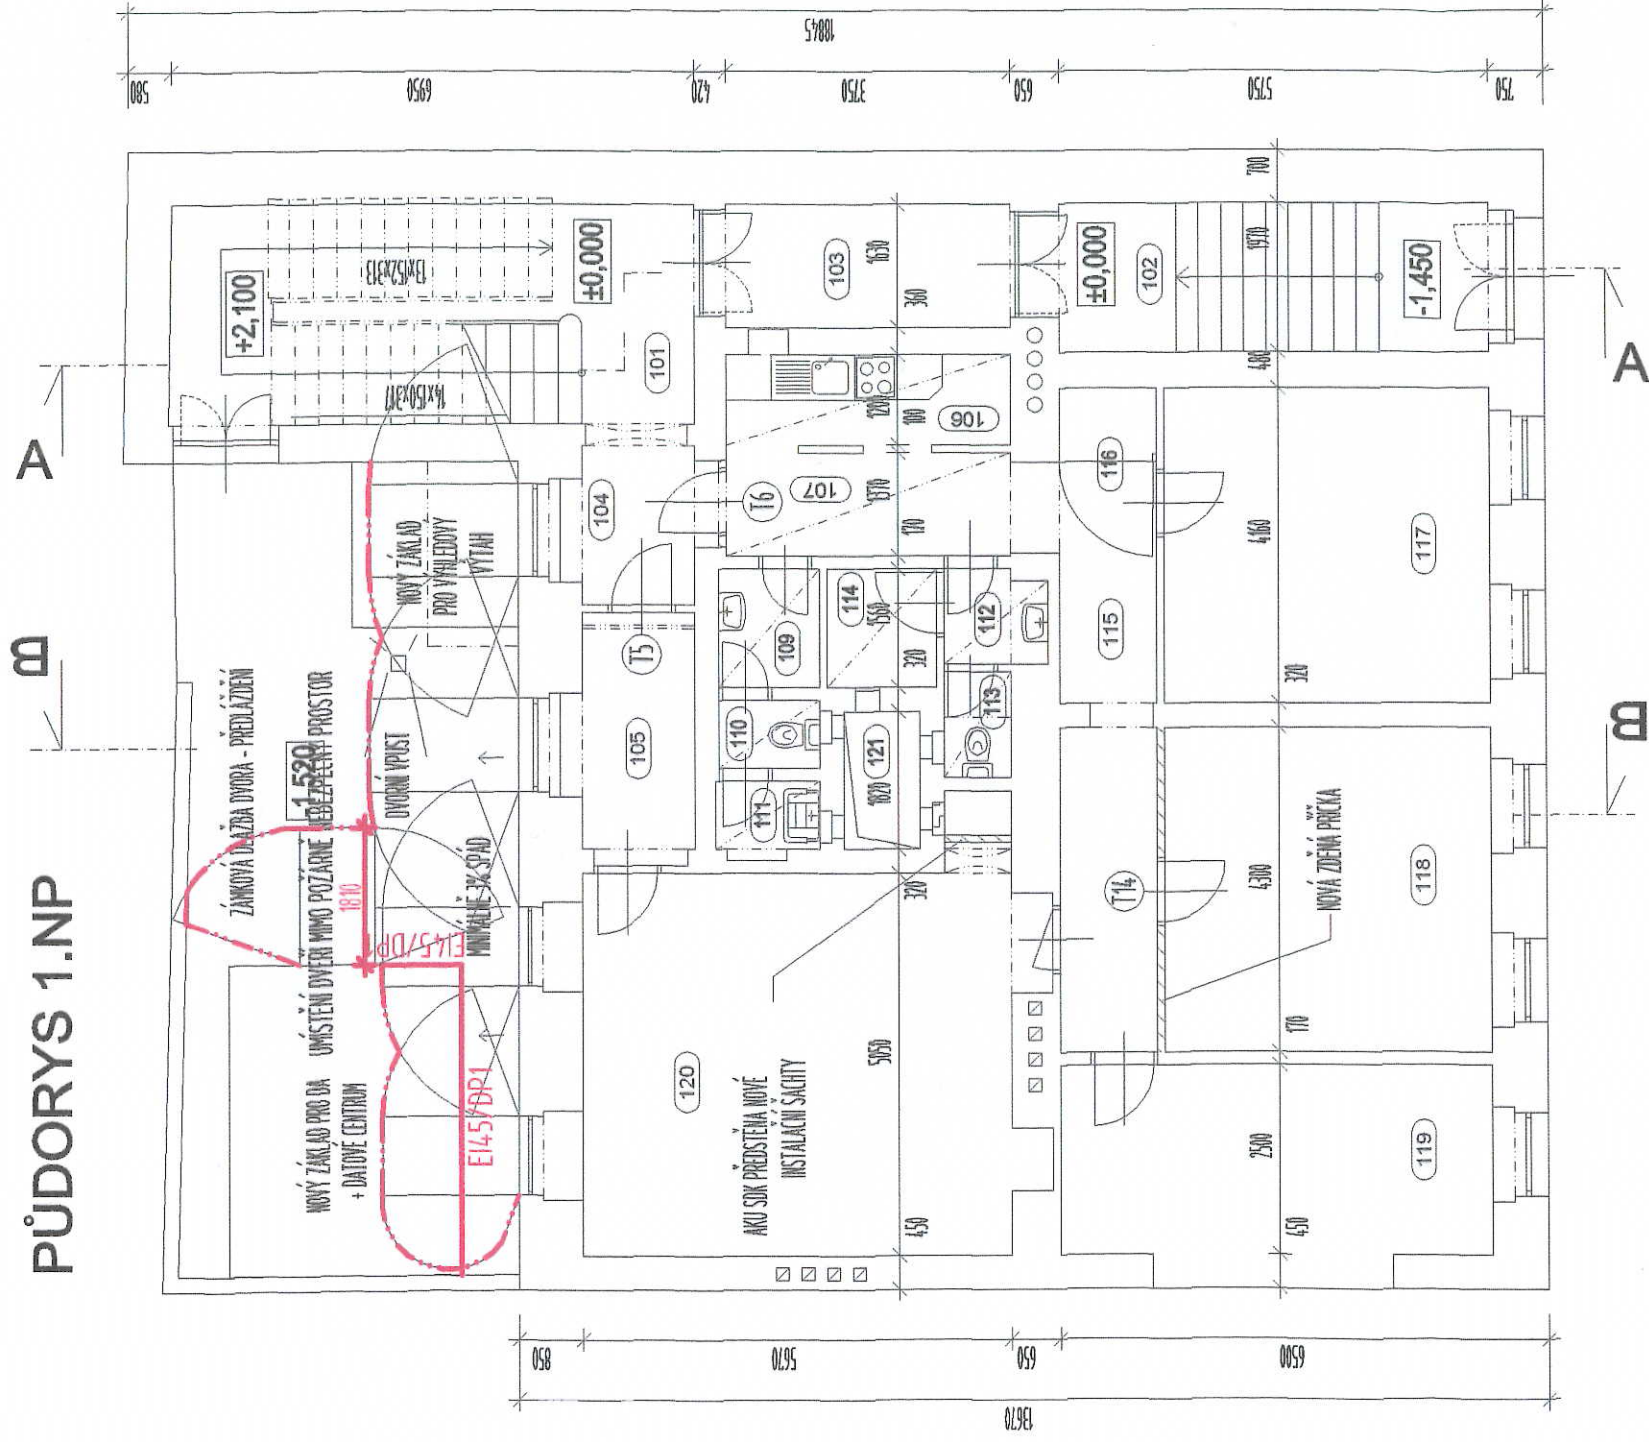

LEGENDA MÍSTNOSTÍ

Číslo	Název místnosti	Plocha	Úpravy povrchů			Poznámka
			Podlaha	Stěny	Strop	
101	Schodišťový prostor	20.86 m2	Stáv. ker. dlažba	Vyspravené VCO, malba	Malba stáv. stropů	Stávající ker. sokl
102	Závěsný se schodištěm	12.51 m2	Stáv. ker. dlažba	Nové snv. omítka, malba	Vysprav. omítka, malba	Stávající ker. sokl
103	Chodba	6.64 m2	Stáv. ker. dlažba	Vyspravené VCO, malba	Vysprav. omítka, malba	Stávající ker. sokl
104	Chodba	3.94 m2	Nová ker. dlažba	Vyspravené VCO, malba	Vysprav. omítka, malba	Keramický sokl V=100mm
105	Chodba	5.38 m2	Nový zářezový koberec	Vyspravené VCO, malba	Vysprav. omítka, malba	Koberc. soklová lišta
106	Kuchyňka	4.68 m2	Nová ker. dlažba	Vyspravené VCO, malba	SDK podhled	Keramický sokl V=100mm
107	Chodba	5.92 m2	Nový zářezový koberec	Vyspravené VCO, malba	SDK podhled	Koberc. soklová lišta
109	Předsíňka	2.07 m2	Nová ker. dlažba	Keramický obklad V=2200	Minerální podhled	Nad obkladem VCO
110	WC	1.20 m2	Nová ker. dlažba	Keramický obklad V=2200	Minerální podhled	Nad obkladem VCO
111	Úklidová místnost	1.35 m2	Nová ker. dlažba	Keramický obklad V=2200	Minerální podhled	Nad obkladem VCO
112	Předsíňka	1.66 m2	Nová ker. dlažba	Keramický obklad V=2200	Minerální podhled	Nad obkladem VCO
113	WC	1.23 m2	Nová ker. dlažba	Keramický obklad V=2200	Minerální podhled	Nad obkladem VCO
114	Úklidová komora	2.25 m2	Nová ker. dlažba	Keramický obklad V=2200	Minerální podhled	Nad obkladem VCO
115	Chodba	10.01 m2	Nový zářezový koberec	Vyspravené VCO, malba	Vysprav. omítka, malba	Koberc. soklová lišta
116	Technický prostor	1.26 m2	Nátěr beton. podlahy	Vyspravené VCO, malba	Vysprav. omítka, malba	PVC soklová lišta
117	Kancelář	18.10 m2	Nový zářezový koberec	Vyspravené VCO, malba	Vysprav. omítka, malba	Koberc. soklová lišta
118	Kancelář	18.71 m2	Nový zářezový koberec	Vyspravené VCO, malba	Vysprav. omítka, malba	Koberc. soklová lišta
119	Kancelář	15.81 m2	Nový zářezový koberec	Vyspravené VCO, malba	Vysprav. omítka, malba	Koberc. soklová lišta
120	Kancelář	30.17 m2	Nový zářezový koberec	Vyspravené VCO, malba	Vysprav. omítka, malba	Koberc. soklová lišta
121	Větrací šachta	1.82 m2	Nový zářezový koberec	Vyspravené VCO, malba	Vysprav. omítka, malba	Koberc. soklová lišta

Σ Plocha místností 165.57 m2