

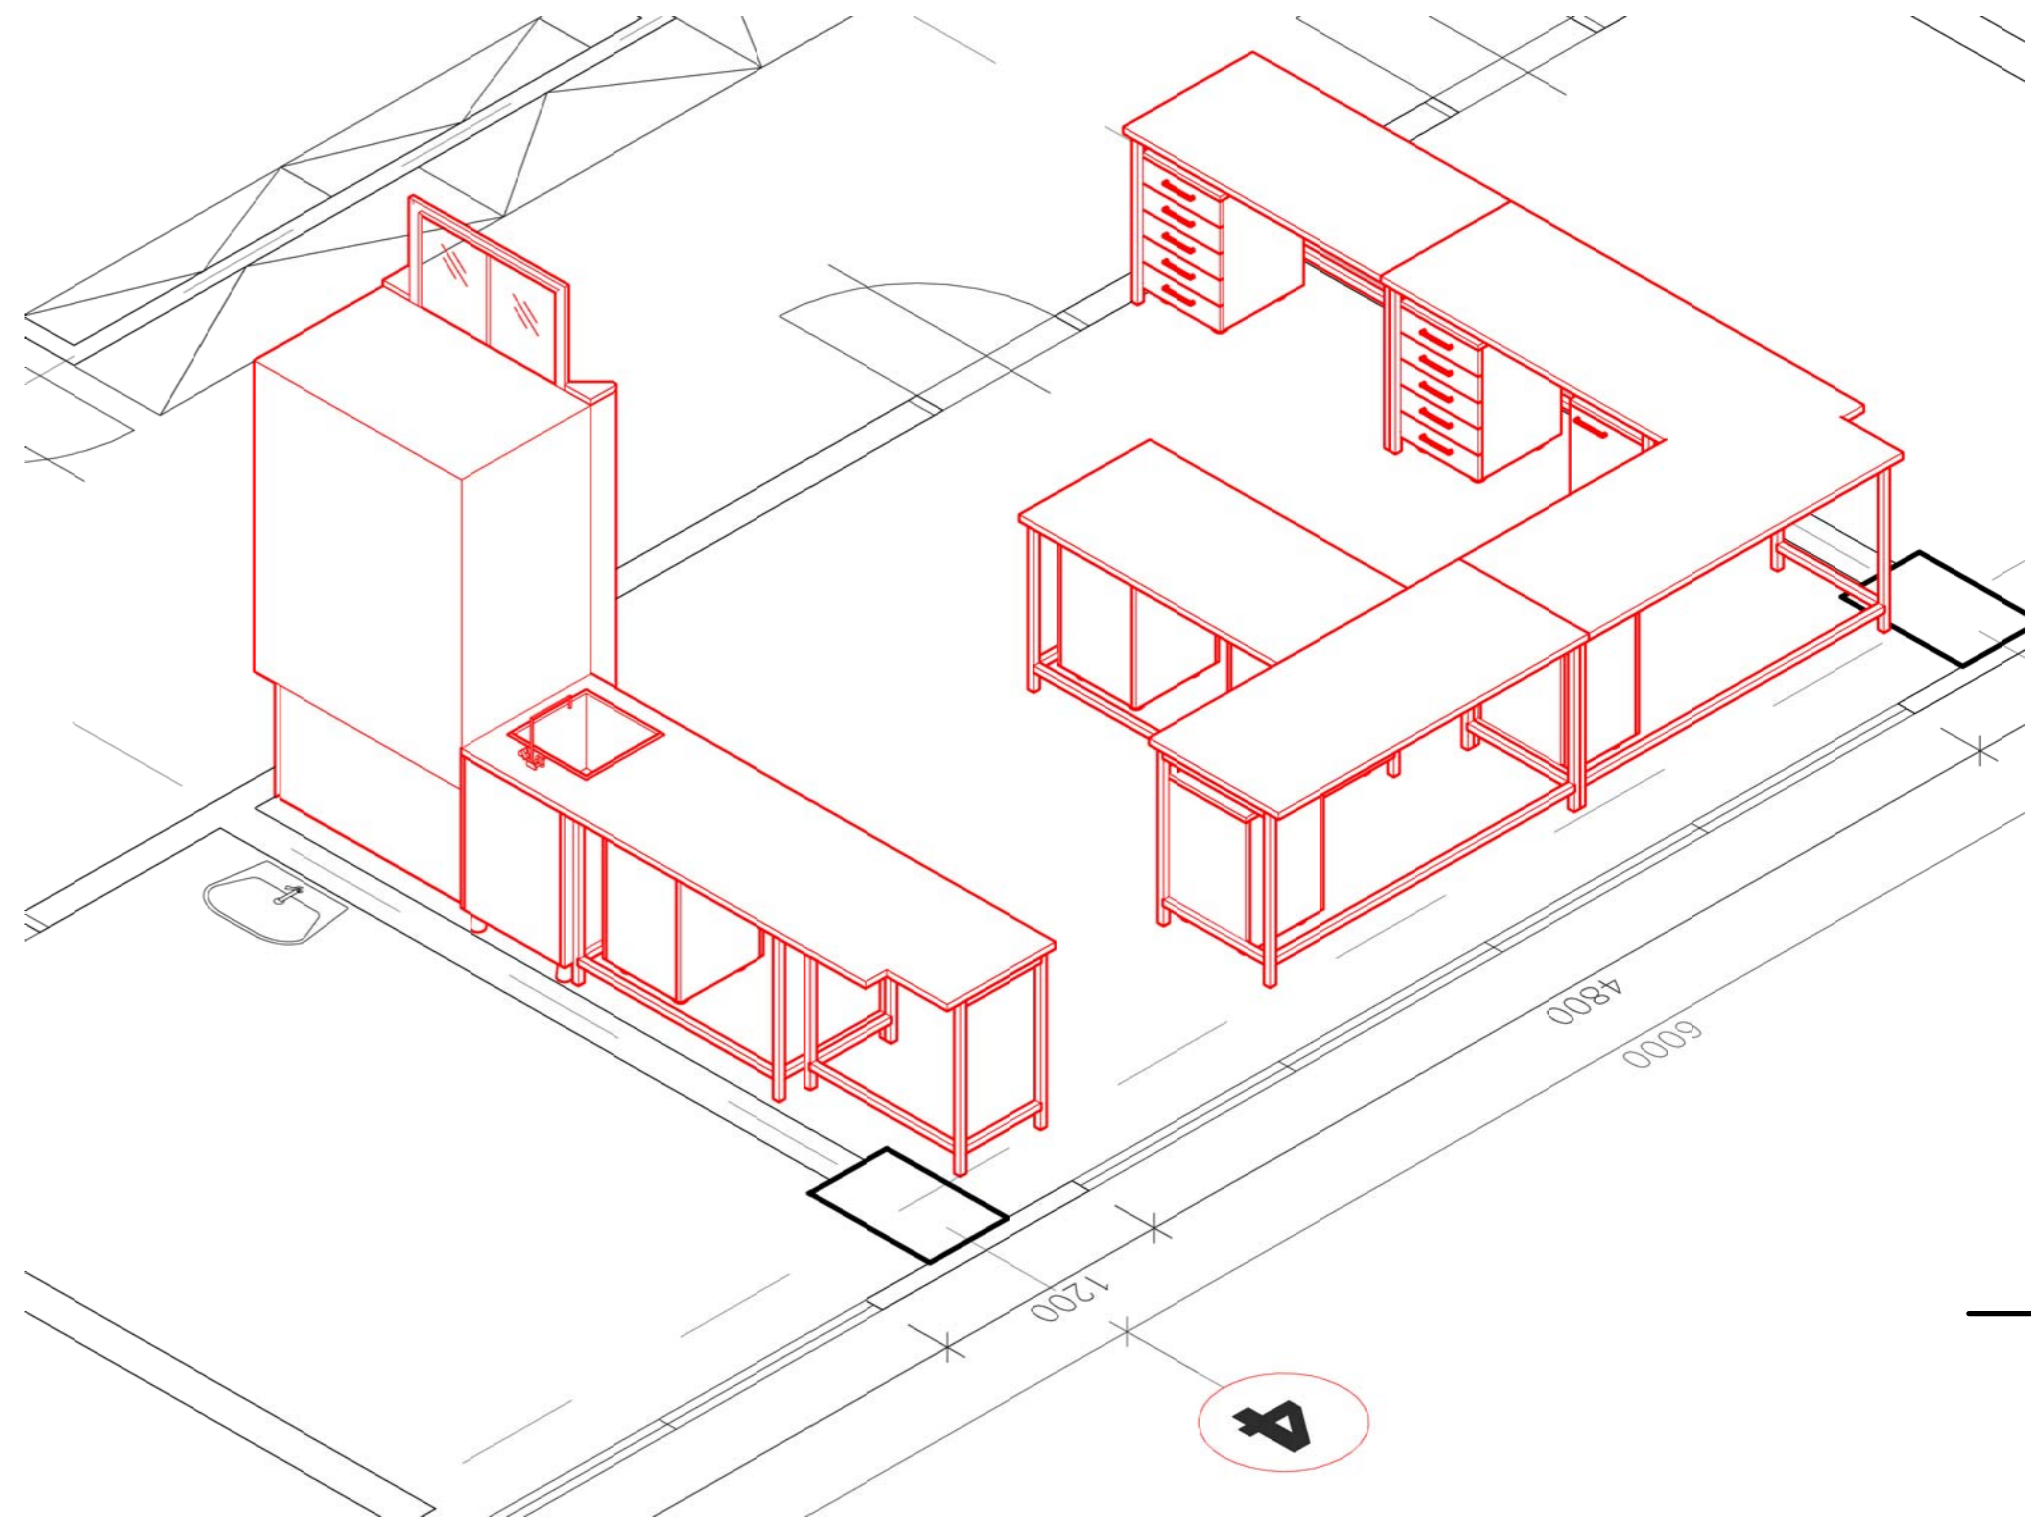
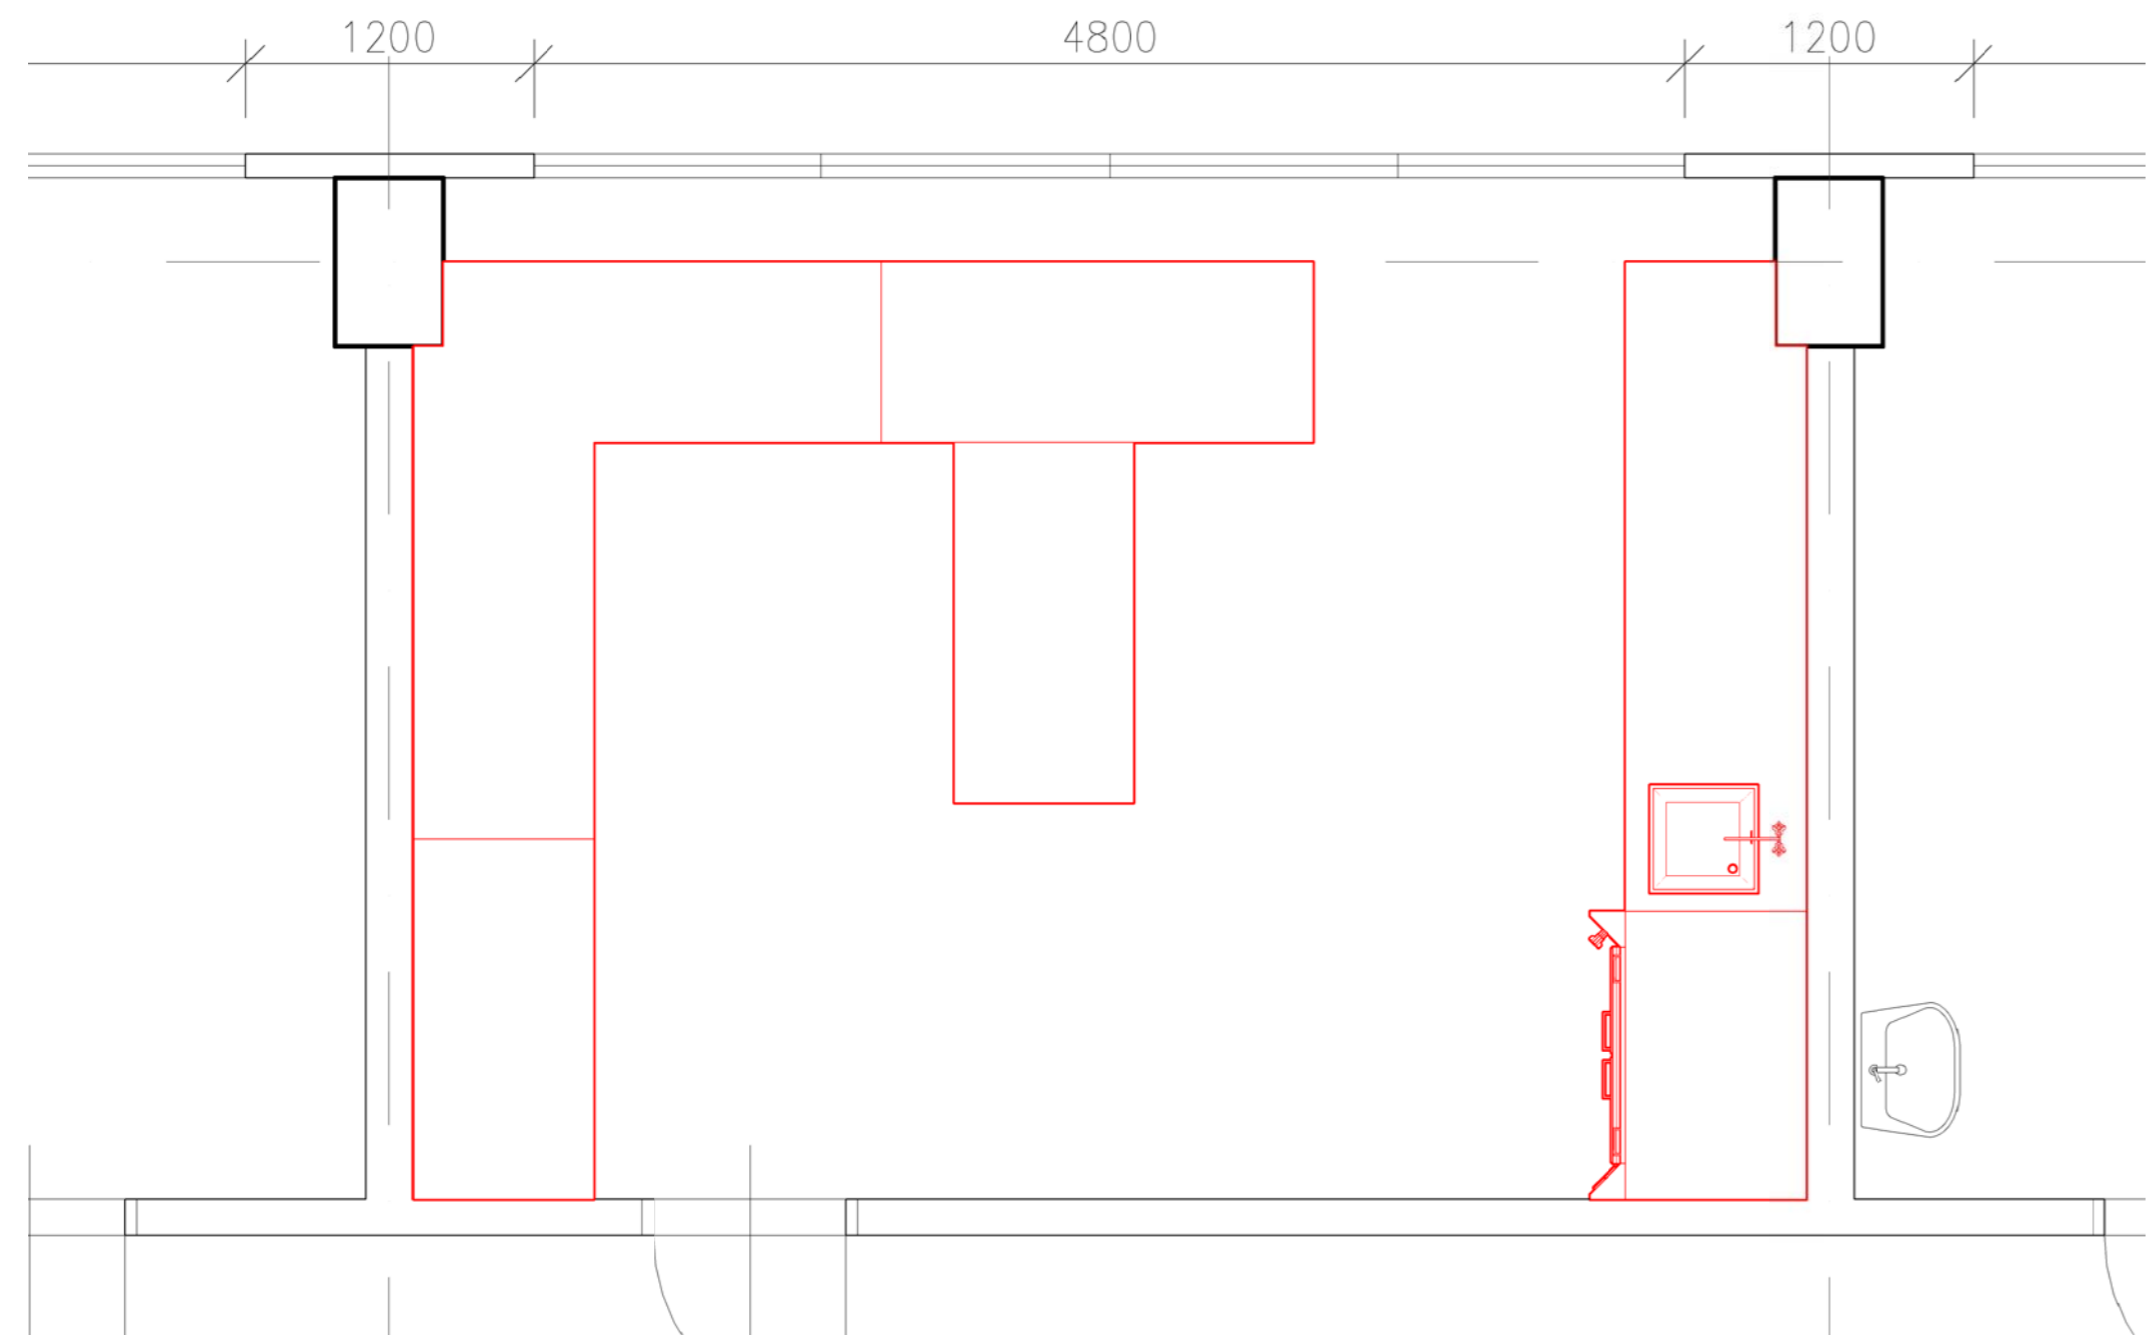


AXONOMETRIE

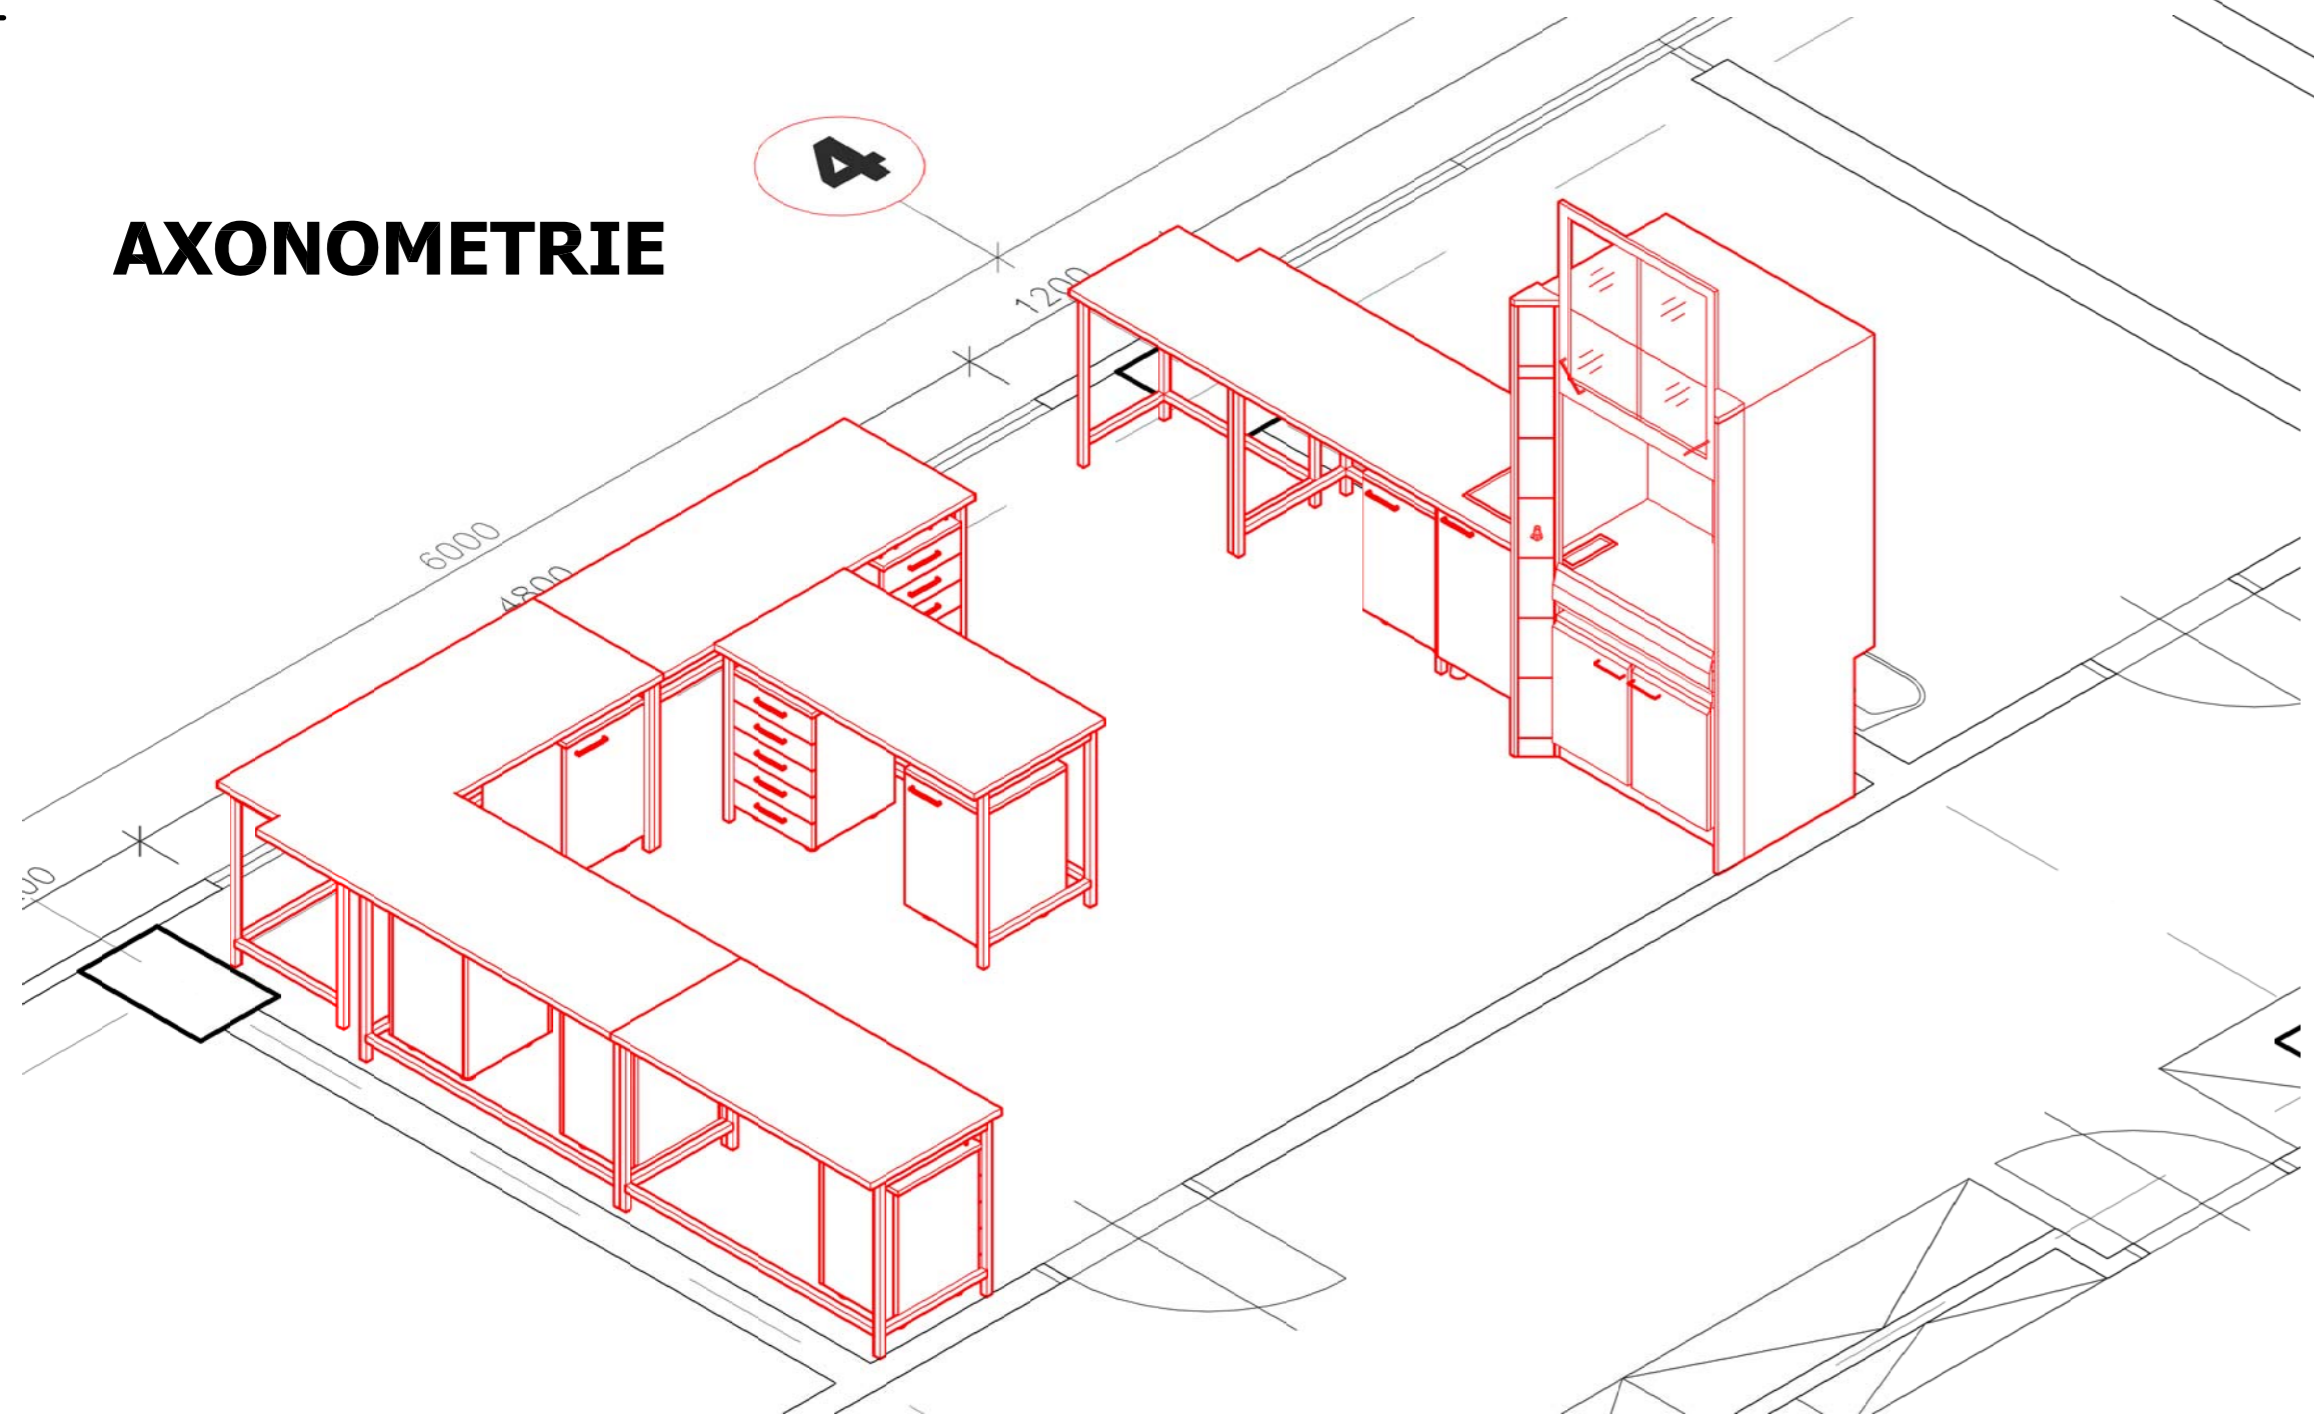

AXONOMETRIE

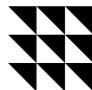

Datum revize Date of revision	Číslo revize No. revision	Vypracoval revizi Drawn by revision	Popis revize Description of revision
Objednatel / Client:			<div><div>BP PROJEKT MEMBER OF TECHNOPROJEKT GROUP</div></div> <div><div>Zpracovatel: Designer:</div><div>BP projekt, s.r.o. Havlíčková 234/1 757 01 Valašské Meziříčí</div></div>
Akce / Project:			<div>Měřítko / Scale:</div> <div>1:50</div> <div>Paré / Set:</div>
Obsah / Content:			<div><div>Vypracoval: Drawn by:</div><div>Ing. Lenka Poláchová</div></div> <div><div>Zodp. projektant: Designer:</div><div>Petr Strakoš</div></div>
Název výkresu / Plan name:			<div><div>Kontroloval: Controlled by:</div><div>Ing. Roman Frýza</div></div> <div><div>Manažer projektu: Project manager:</div><div>Ing. Roman Frýza</div></div>
Středisko: Department:			<div>Datum: Date:</div> <div>01/2011</div>
Profese: Specialization:			<div>Stupeň: Doc.type:</div> <div>DSF</div>
Formát: Size:	4 x A4	Revize: Revision:	00
			<div>Archivní číslo: Document No:</div> <div>728-31816-10-6</div>

Tato dokumentace je duševním majetkem firmy BP projekt, s.r.o. a nesmí být použita bez jejího souhlasu
This documentation is an intellectual property of company BP projekt, s.r.o. and must not be used without its declaratory permission or contractual agreement