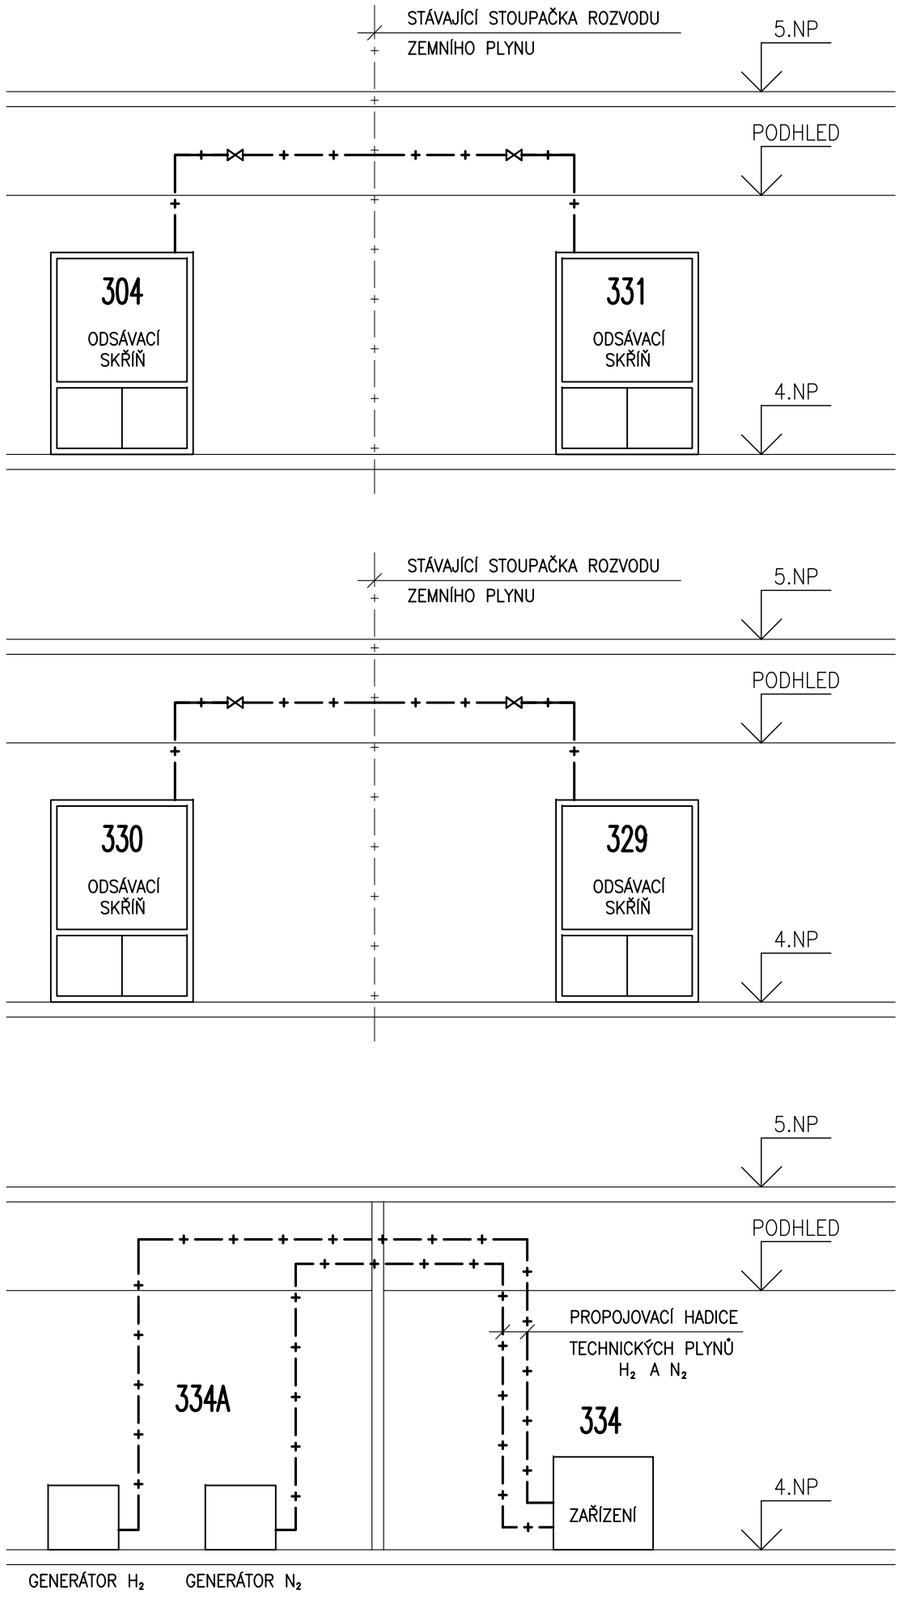

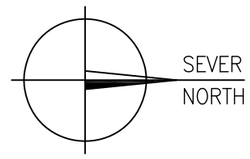

Datum revize Date of revision	Číslo revize No. revision	Vypracoval revizi Drawn by revision	Popis revize Description of revision

Objednatel / Client:

Státní ústav pro kontrolu léčiv
Šrobárova 48
100 41 Praha 10

BP PROJEKT
MEMBER OF TECHNOPROJEKT GROUP

Zpracovatel / Designer:
BP projekt, s.r.o.
Havlíčkova 234/1
757 01 Valašské Meziříčí

Akce / Project:

Stavební úpravy 4.NP objektu SÚKL v Praze
Šrobárova 48, Praha 10

Měřítko / Scale: -

Paré / Set:

Obsah / Content:

SO 01 - Stavební úpravy 4.NP

Název výkresu / Plan name:

Schéma plynoinstalace

Vypracoval / Drawn by:	Ing. Jiří Havlásek
Zodp. projektant / Designer:	Ing. Jiří Havlásek
Kontroloval / Controlled by:	Ing. Jiří Plachký
Manažer projektu / Project manager:	Ing. Roman Frýza
Datum / Date:	01/2011
Stupeň / Doc.type:	DSP
Archivní číslo / Document No:	728-31816-13-3

Středisko / Department: Občanské stavby
Profese / Specialization: Vzduchotechnika a klimatizace

Formát / Size: 2 x A4

Revize / Revision: 00

Tato dokumentace je duševním majetkem firmy BP projekt, s.r.o. a nesmí být použita bez jejího souhlasu
This documentation is an intellectual property of company BP projekt, s.r.o. and must not be used without its declaratory permission or contractual agreement