


DETAIL NÁPOJENÍ RADIÁTORŮ VK

VENTILOVÁ HLAVICE HEIMEIER 6000–00.500 1 KS

VEKOLUX DVOJITÝ ROHOVÝ 0531–50.000 1 KS

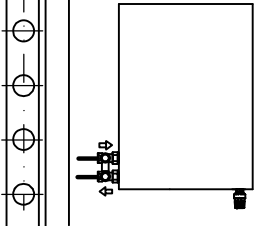

LEGENDA POUŽITÝCH POTRUBÍ

- 1

—————


PŘÍVODNÍ TEPLÝVODNÍ POTRUBÍ
- 2

- - - - -

VRÁTNÉ TEPLÝVODNÍ POTRUBÍ
- 3

.....


POJISTNÉ POTRUBÍ SYSTÉMU UT

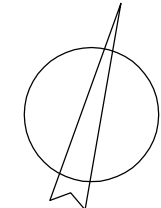

±0,000 = 205,67 m.n.m.

POPIS REVIZE:	REVIZE / DATUM:	VYPRACOVAL:

INVESTOR:



www.sukl.cz

Slešní ústav pro kontrolu leždv  
Šrobárova 48, 100 41 Praha 10  
tel.: +420 272 185 111  
fax: +420 271 732 377  
e-mail: posta@sukl.cz

GENERÁLNÍ PROJEKTANT:

TIPRO projekt, s.r.o.  
Kytnerova 16/21, 621 00 Brno  
tel. +420 542 210 272  
fax: +420 541 246 350  
e-mail: info@tiproprojekt.cz

SUBDODAVATEL:

BOHUMIL BARTOŠ  
DUHOVÁ 2063/3, 62100 BRNO  
adresa : KANCELÁŘ MINSKÁ 34/61600 BRNO  
tel. : +42060257894 e-mail : barto@bartsukl.cz web : www.bartsukl.cz

AUTORIZACE:

ČÍSLO PARÉ:

VEDOUcí PROJEKTU:

ING.VITĚZSLAV TITL

HIP:

ING.JIŘÍ HAVEL

ZODPOV.PROJEKTANT:

Bartoš Bohumil

ARCHITEKT:

---

VYPRACOVAL:

Bartoš Bohumil

DATUM:

12/2011

ČÍSLO ZAKÁZKY:

2011-06-04

STUPEŇ:

DPS

NÁZEV AKCE:

REKONSTRUKCE OBJEKTU STARÁ 25, BRNO

OBJEKT:

F.1.1. ADMINISTRATIVNÍ BUDOVA

ČÁST:

F.1.1.4.1. VYTÁPĚNÍ STAVBY

NÁZEV VÝKRESU:

PŮDORYS 4.NP

ČÍSLO VÝKRESU:

F.1.1.4.1.06


REVIZE:

00

MĚŘITKO:

1:100

22-050070 21-050070 21-050070 21-050070 21-050080  
VEKOLUX VEKOLUX VEKOLUX VEKOLUX VEKOLUX  
TRM TRM TRM TRM TRM

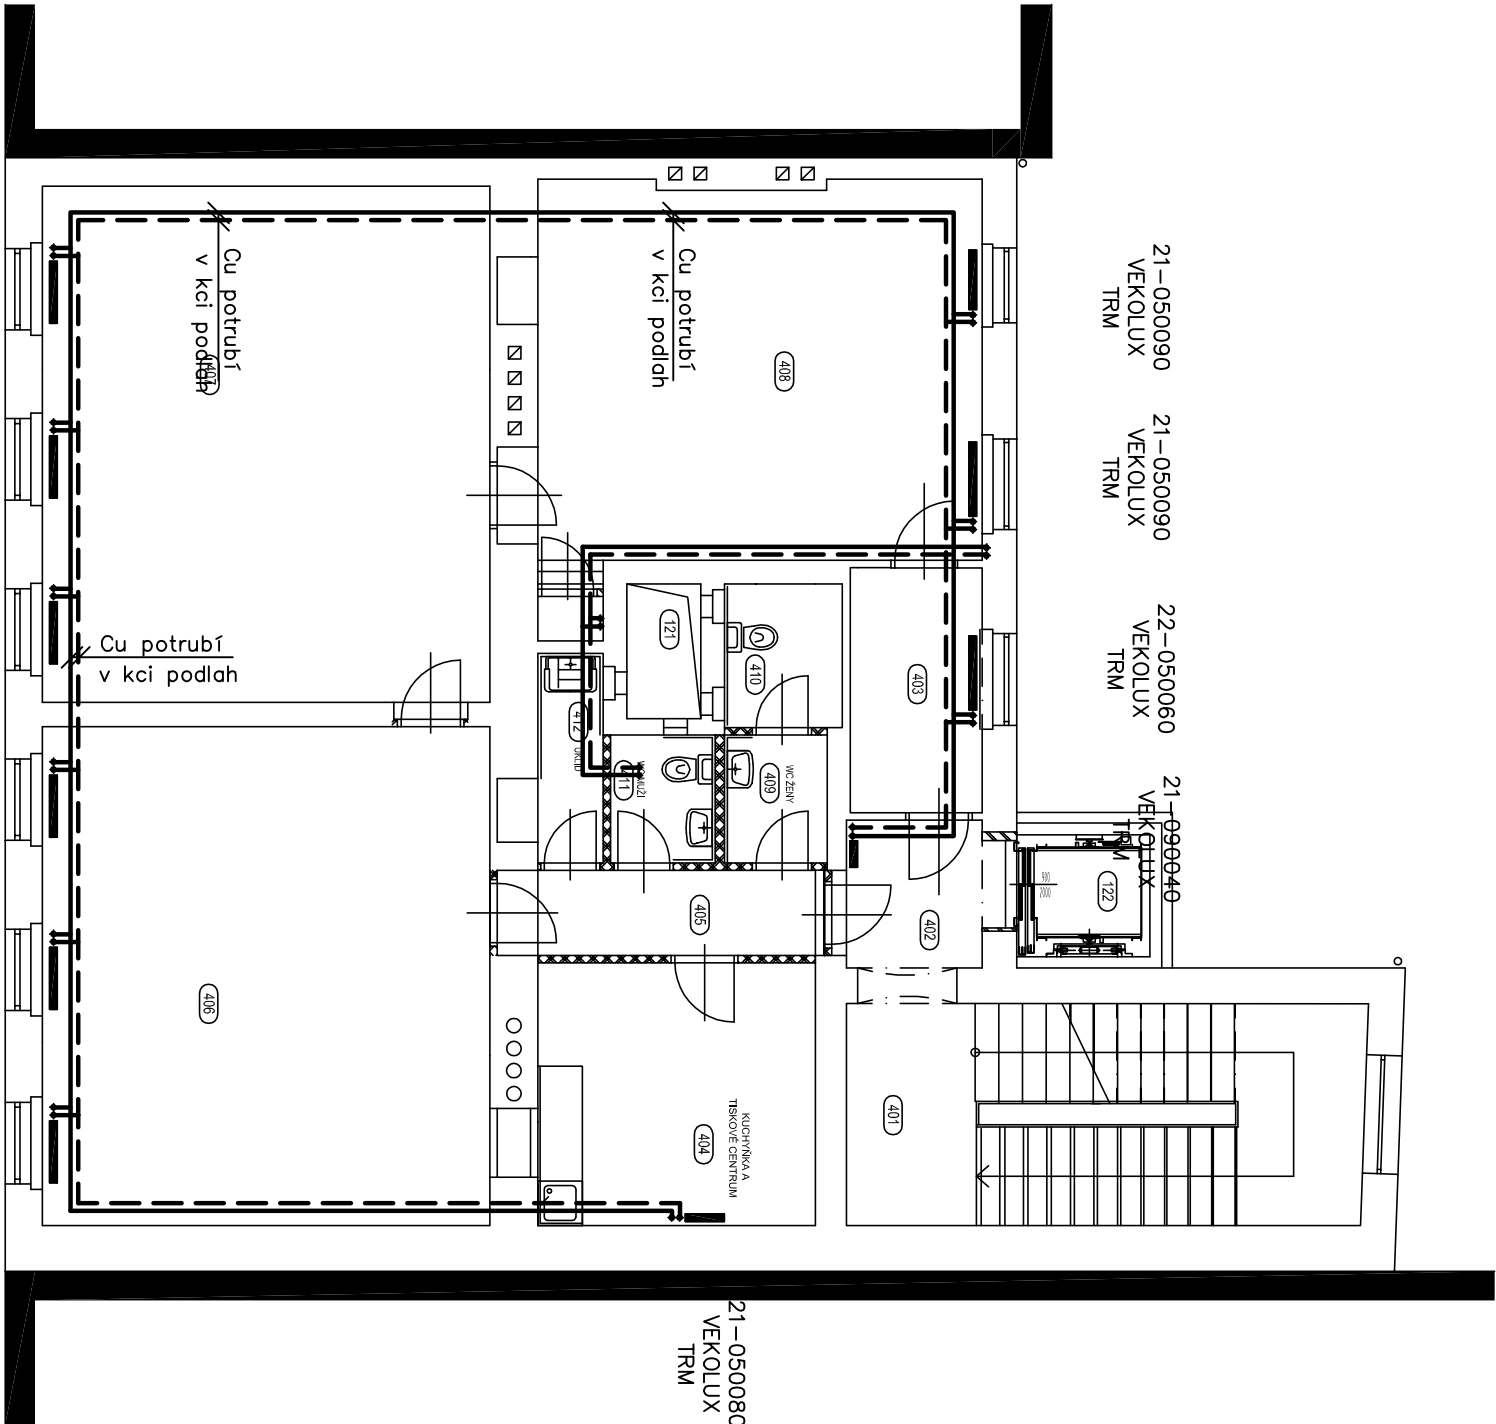

LEGENDA MÍSTNOSTÍ

ČÍSLO	NÁZEV MÍSTNOSTI	PLOCHA	PODLAHA	STĚNY	STROP	POZNÁMKA
121	VĚTRACÍ ŠACHTA	1,82 m2		VYSRAVENÉ VCO, MALBA		
122	VÝTAHOVÁ ŠACHTA	3,84 m2		VYSRAV. VCO, AL. FASÁDA		
401	SCHODIŠŤOVÝ PROSTOR	20,98 m2	STÁL.KER. DLAŽBA	VYSRAVENÉ VCO, MALBA	MALBA STÁL./ STROPU	STÁL.MALB.KER. SOKL
402	CHODBA	5,16 m2	NOVÁ KER. DLAŽBA	VYSRAVENÉ VCO, MALBA	NOVÝ SOK. PODHLED	KERAMICKÝ SOKL. V=100mm
403	CHODBA	6,09 m2	NOVÝ ZATEŽOVÝ KOBEREC	VYSRAVENÉ VCO, MALBA	NOVÝ SOK. PODHLED	KOBEREC, SOKOLOVÁ LIŠTA
404	KUCHYŇKA + TISK. CENTRUM	13,31 m2	NOVÁ KER. DLAŽBA	VYSRAVENÉ VCO, MALBA	NOVÝ SOK. PODHLED	KERAMICKÝ SOKL. V=100mm
405	CHODBA	5,08 m2	NOVÁ KER. DLAŽBA	VYSRAVENÉ VCO, MALBA	NOVÝ SOK. PODHLED	KERAMICKÝ SOKL. V=100mm
406	KANCELÁŘ	40,74 m2	NOVÝ ZATEŽOVÝ KOBEREC	VYSRAVENÉ VCO, MALBA	NOVÝ SOK. PODHLED	KOBEREC, SOKOLOVÁ LIŠTA
407	KANCELÁŘ	42,17 m2	NOVÝ ZATEŽOVÝ KOBEREC	VYSRAVENÉ VCO, MALBA	NOVÝ SOK. PODHLED	KOBEREC, SOKOLOVÁ LIŠTA
408	KANCELÁŘ	32,75 m2	NOVÝ ZATEŽOVÝ KOBEREC	VYSRAVENÉ VCO, MALBA	NOVÝ SOK. PODHLED	KOBEREC, SOKOLOVÁ LIŠTA
409	PŘEDSÍŇKA	2,41 m2	NOVÁ KER. DLAŽBA	KER. OBKL. V=200. VCO	NOVÝ SOK. PODHLED	NOVÝ SOK. PODHLED
410	WC ŽENY	3,09 m2	NOVÁ KER. DLAŽBA	KER. OBKL. V=200. VCO	NOVÝ SOK. PODHLED	NOVÝ SOK. PODHLED
411	WC MUŽI	2,45 m2	NOVÁ KER. DLAŽBA	KER. OBKL. V=200. VCO	NOVÝ SOK. PODHLED	NOVÝ SOK. PODHLED
412	ÚKLIDOVÁ MÍSTNOST	2,90 m2	NOVÁ KER. DLAŽBA	KER. OBKL. V=200. VCO	NOVÝ SOK. PODHLED IMP.	NOVÝ SOK. PODHLED IMP.