

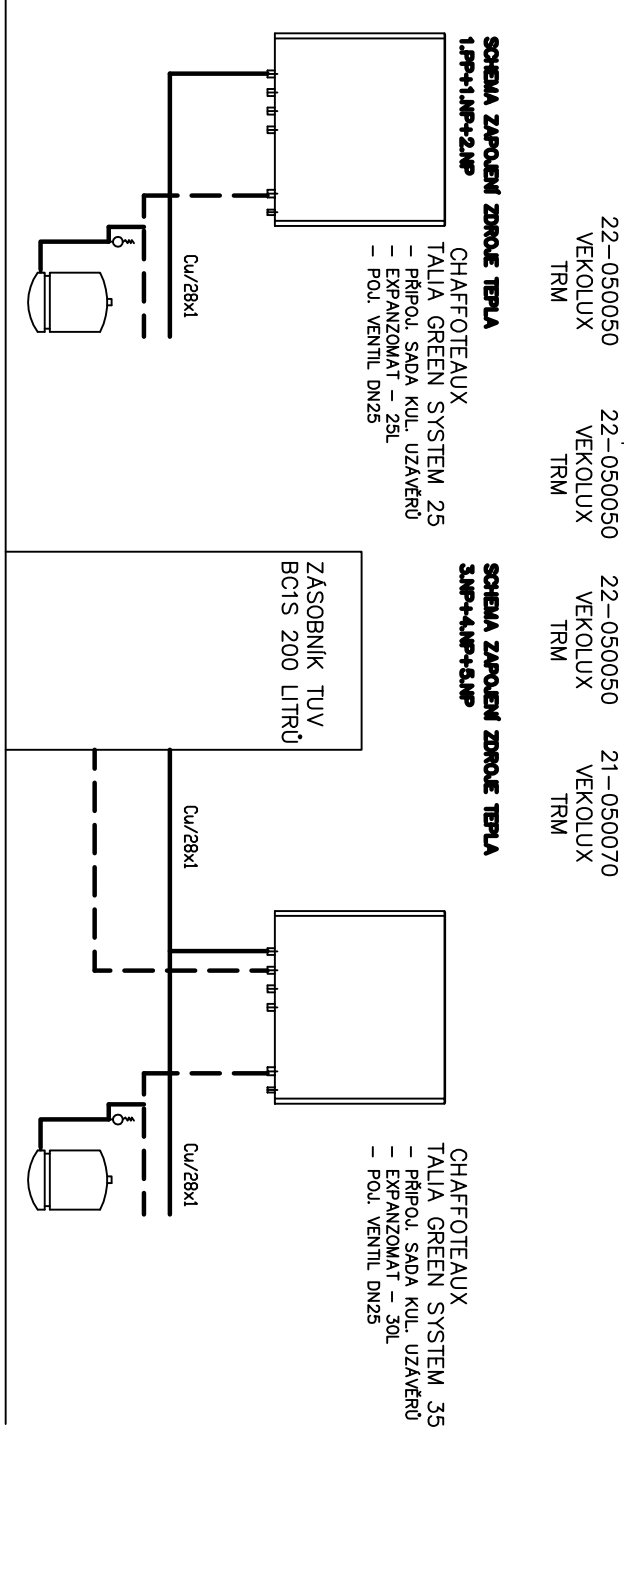


LEGENDA MÍSTNOSTÍ

ČÍSLO	NÁZEV MÍSTNOSTI	PLOCHA	ÚPRAVY POVrchU			POZNÁMKA
			PODLAHA	STĚNY	STROP	
001	SCHODIŠTOVÝ PROSTOR	19,28 m2	NOIÁ/KER. DLUŽBA	P1, P3	MAŁBA STŘ. / STROPU	KERAMICKÝ SOKL v=100mm
002A	CHODBA	4,14 m2	NOIÁ/KER. DLUŽBA	P1	VYSRAV. OMÍTKA, MAŁBA	KERAMICKÝ SOKL v=100mm
002B	CHODBA	4,24 m2	NOIÁ/KER. DLUŽBA	P1	VYSRAV. OMÍTKA, MAŁBA	KERAMICKÝ SOKL v=100mm
003	CHODBA	6,28 m2	NOIÁ/KER. DLUŽBA	P1	VYSRAV. OMÍTKA, MAŁBA	KERAMICKÝ SOKL v=100mm
004	CHODBA	10,75 m2	NOIÁ/KER. DLUŽBA	P1	VYSRAV. OMÍTKA, MAŁBA	KERAMICKÝ SOKL v=100mm
005	TECHNICKÁ MÍSTNOST IT	10,87 m2	MÁTER BETON. PODLAHY	P3	VYSRAV. OMÍTKA, MAŁBA	PVC SOKOLOVÁ LÍŠTA
006	SPRCHA, WC	3,72 m2	NOIÁ/KER. DLUŽBA	P2	VYSRAV. OMÍTKA, MAŁBA	
007	SKLEP	37,93 m2	NOIÁ/KER. DLUŽBA	P2	VYSRAV. OMÍTKA, MAŁBA	KERAMICKÝ SOKL v=100mm
008	SKLEP	14,69 m2	NOIÁ/KER. DLUŽBA	P1	VYSRAV. OMÍTKA, MAŁBA	PVC SOKOLOVÁ LÍŠTA
009	HUP, HUV	2,23 m2	MÁTER BETON. PODLAHY	P3	VYSRAV. OMÍTKA, MAŁBA	PVC SOKOLOVÁ LÍŠTA
010	SKLEP	18,15 m2	MÁTER BETON. PODLAHY	P3	VYSRAV. OMÍTKA, MAŁBA	KERAMICKÝ SOKL v=100mm
011	SKLEP	9,90 m2	NOIÁ/KER. DLUŽBA	P1	VYSRAV. OMÍTKA, MAŁBA	KERAMICKÝ SOKL v=100mm
012	KOMORA	0,96 m2	NOIÁ/KER. DLUŽBA	P1	VYSRAV. OMÍTKA, MAŁBA	
013	VETRACÍ ŠACHTA	1,80 m2	MÁTER BETON. PODLAHY	P3	NOIÉ SAN. OMÍTKY, MAŁBA	PVC SOKOLOVÁ LÍŠTA
014	WC	2,99 m2	NOIÁ/KER. DLUŽBA	P2	KERAMICKÝ OBKLAD V=200	
015	TECHNICKÁ MÍSTNOST	5,17 m2	MÁTER BETON. PODLAHY	P3	NOIÉ SAN. OMÍTKY, MAŁBA	PVC SOKOLOVÁ LÍŠTA
016	VYTAHOVÁ ŠACHTA	2,97 m2	KRYTALIZAČNÍ MÁTER	P14	STĚNA, BETON	
017	TECHNICKÁ MÍSTNOST	34,94 m2	VSP 00 08 DESKY	P15	VO OMÍTKA ŽIVA, MAŁBA	PVC SOKOLOVÁ LÍŠTA

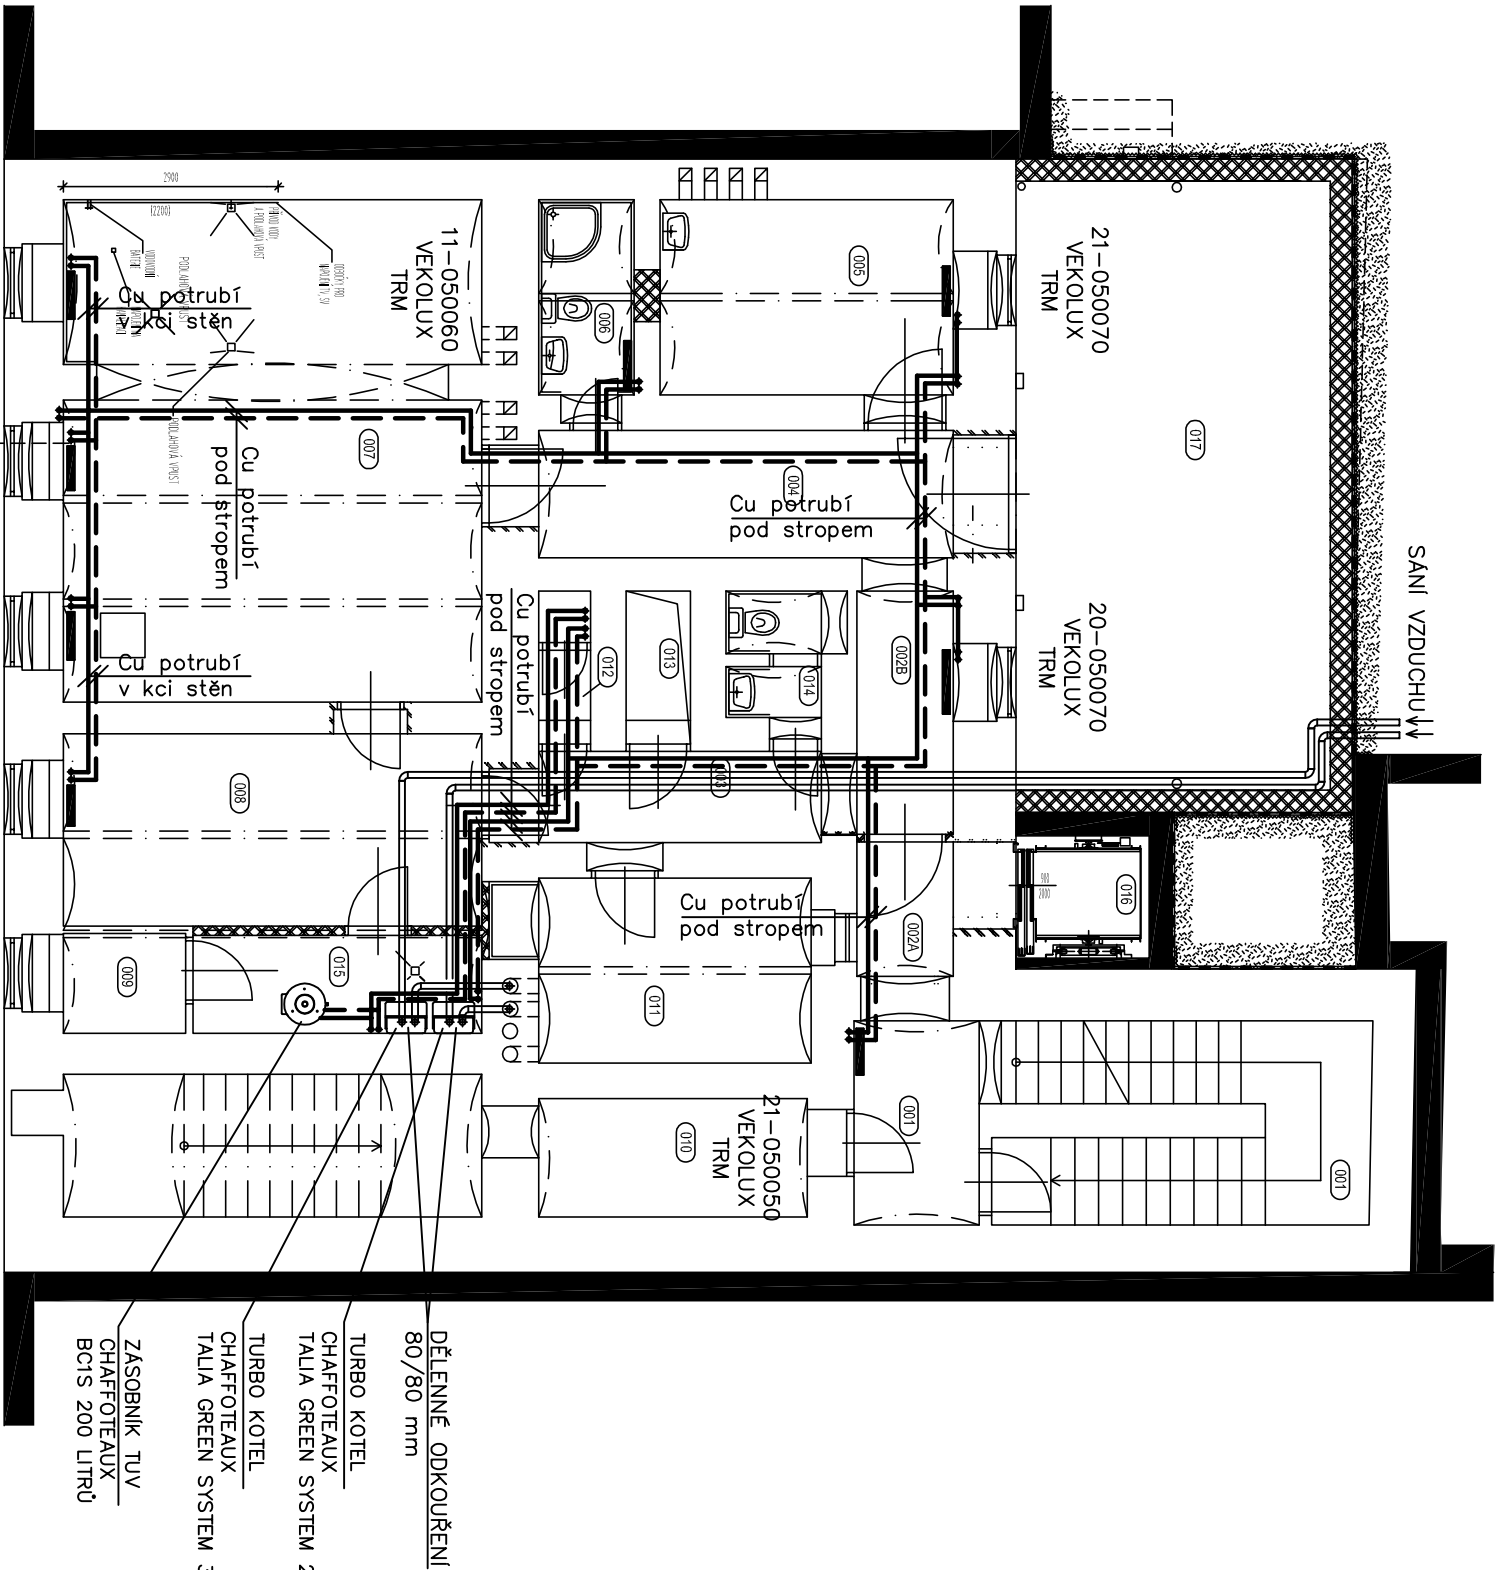

±0,000 = 205,67 m.n.m.

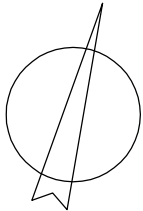

POPIS REVIZE:		REVIZE / DATUM:	VYPRACOVAL:
INVESTOR:		AUTORIZACE:	ČÍSLO PARÉ:
GENERALNÍ PROJEKTANT:		VEDOUcí PROJEKTU:	ING. VÍTĚSLAV TITL
SUBDODAVATEL:		HIP:	ING. JIŘÍ HAVEL
OBJEKT:		ZODPOV. PROJEKTANT:	Bartoš Bohumil
ČÁST:		ARCHITEKT:	---
NÁZEV VÝKRESU:		VYPRACOVAL:	Bartoš Bohumil
ČÍSLO VÝKRESU:		DATUM:	12/2011
		ČÍSLO ZAKÁZKY:	2011-05-04
		STUPEŇ:	DPS
REKONSTRUKCE OBJEKTU STARÁ 25, BRNO			
F.1.1. ADMINISTRATIVNÍ BUDOVA			
F.1.1.4.1. VYTÁPĚNÍ STAVBY			
PŮDORYS 1.PP			
REVIZE:		MĚŘÍTKO:	
00		1:100	