


DETAIL NÁPOJENÍ RADIÁTORŮ VK


VENTILOVÁ HLAVICE HEIMEIER 6000–00.500 1 KS

VEKOLUX DVOJITÝ ROHOVÝ 0531–50.000 1 KS

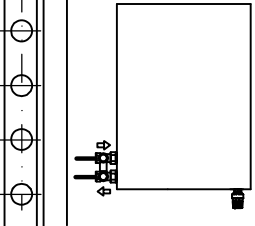

LEGENDA POUŽITÝCH POTRUBÍ

1	—————	PŘÍVODNÍ TEPLÝVODNÍ POTRUBÍ
2	- - - - -	V RATNÉ TEPLÝVODNÍ POTRUBÍ
3	POJISTNÉ POTRUBÍ SYSTÉMU UT

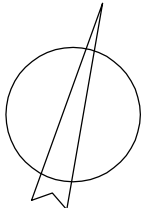

±0,000 = 205,67 m.n.m.

POPIS REVIZE:	REVIZE / DATUM:	VYPRACOVAL:

INVESTOR: Státní úřad pro kontrolu leživ Šrobárova 48, 100 41 Praha 10 tel.: +420 272 185 111 fax: +420 271 732 377 e-mail: posta@sukl.cz www.sukl.cz	AUTORIZACE: ČÍSLO PARÉ:
GENERALNÍ PROJEKTANT: TIPRO projekt, s.r.o. Kýřnerova 162/1, 621 00 Brno tel.: +420 542 210 272 fax: +420 541 246 350 e-mail: info@tiproprojekt.cz	VEDOUcí PROJEKTU: ING.VÍTĚSLAV TITL HIP: ING.JIŘÍ HAVEL ZODPOV.PROJEKTANT: Bartoš Bohumil ARCHITEKT: ---
SUBDODAVATEL: BOHUMIL BARTOŠ DUHOVÁ 2063/3, 62100 BRNO adresa : KANCELÁŘ MINSKÁ 54,61800 BRNO tel.: +42060257964 email : bartos@bohumi.cz web : www.bohumil.cz	VYPRACOVAL: Bartoš Bohumil DATUM: 12/2011 ČÍSLO ZAKÁZKY: 2011-05-04 STUPEŇ: DPS


REKONSTRUKCE OBJEKTU STARÁ 25, BRNO

F.1.1. ADMINISTRATIVNÍ BUDOVA

F.1.1.4.1. VYTÁPĚNÍ STAVBY

PŮDORYS 1.NP

ČÍSLO VÝKRESU:	REVIZE:	MĚŘÍTKO:
F.1.1.4.1.03	00	1:100

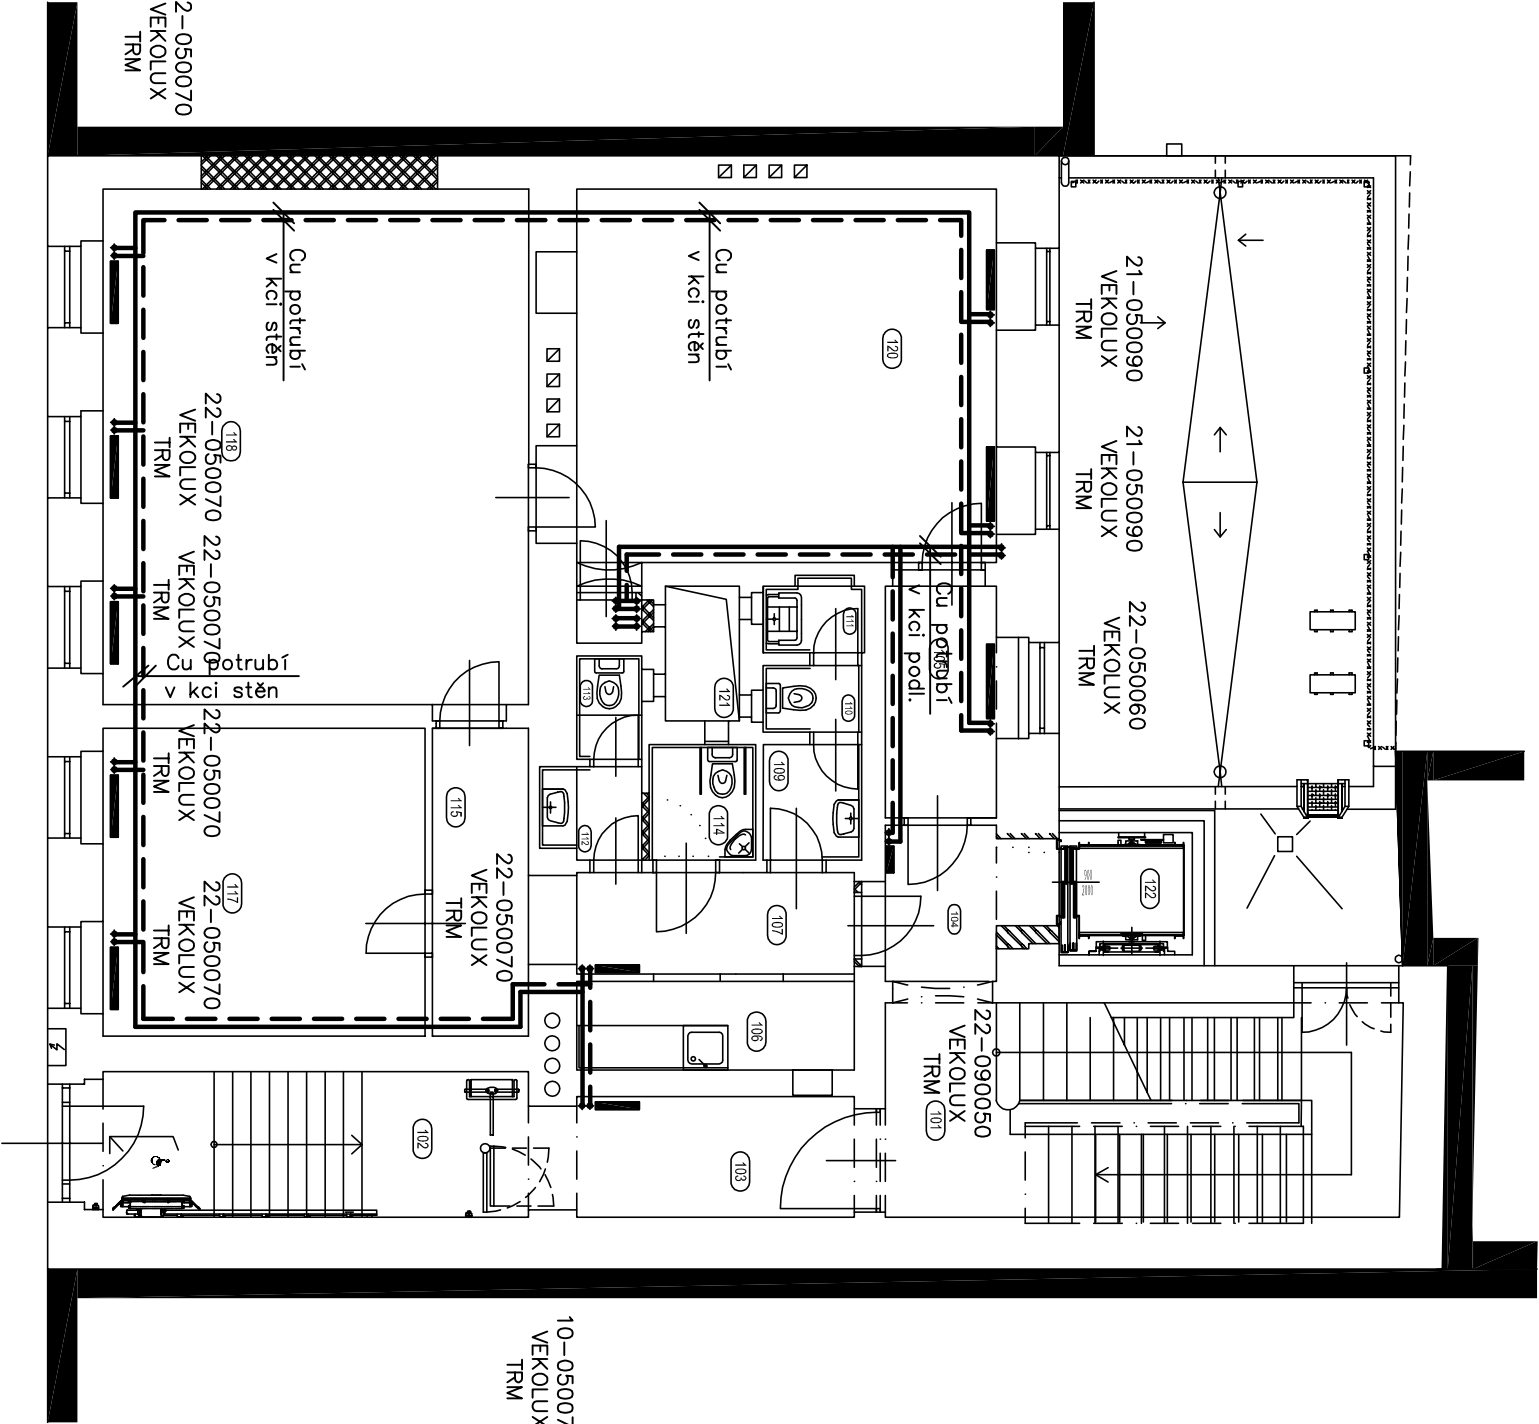

LEGENDA MÍSTNOSTÍ

ČÍSLO	NÁZEV MÍSTNOSTI	PLOCHA	PODLAHA	STĚNY	STROP	POZNÁMKA
101	SCHODIŠŤOVÝ PROSTOR	20,61 m2	STAV. KER. DULŽBA	PS	VYSPRAVENE VOO, MALBA	MALBA STAV. STROP
102	ZÁDVEŘÍ SE SCHODIŠŤEM	12,68 m2	NOVÁ KER. DULŽBA	PS	NOVÉ SAN. OMÍTKY, MALBA	VYSPRAV. OMÍTKY, MALBA
103	CHODBA	6,54 m2	STAV. KER. DULŽBA	PS	VYSPRAVENE VOO, MALBA	VYSPRAV. OMÍTKY, MALBA
104	CHODBA	4,53 m2	NOVÁ KER. DULŽBA	P4	VYSPRAVENE VOO, MALBA	NOVÝ SJK POHLED
105	CHODBA	4,97 m2	NOVÝ ZATĚŽOVÝ KOBEREC	P6	VYSPRAVENE VOO, MALBA	NOVÝ SJK POHLED
106	KUCHYŇKA	4,68 m2	NOVÁ KER. DULŽBA	P4	VYSPRAVENE VOO, MALBA	NOVÝ SJK POHLED
107	CHODBA	5,92 m2	NOVÁ KER. DULŽBA	P4	VYSPRAVENE VOO, MALBA	NOVÝ SJK POHLED
109	PŘEDSÍŇKA	2,07 m2	NOVÁ KER. DULŽBA	P5	KER. OBKL. V=2200, VOO	NOVÝ SJK POHLED
110	WC	1,20 m2	NOVÁ KER. DULŽBA	P5	KERAMICKÝ OBKLAD V=2200	NOVÝ SJK POHLED
111	UKLIDOVÁ MÍSTNOST	1,35 m2	NOVÁ KER. DULŽBA	P5	KERAMICKÝ OBKLAD V=2200	NOVÝ SJK POHLED
112	PŘEDSÍŇKA	1,66 m2	NOVÁ KER. DULŽBA	P5	KER. OBKL. V=2200, VOO	NOVÝ SJK POHLED
113	WC	1,23 m2	NOVÁ KER. DULŽBA	P5	KERAMICKÝ OBKLAD V=2200	NOVÝ SJK POHLED
114	WC PRO IMOBILNÍ	2,25 m2	NOVÁ KER. DULŽBA	P5	KERAMICKÝ OBKLAD V=2200	NOVÝ SJK POHLED
115	CHODBA	5,41 m2	NOVÝ ZATĚŽOVÝ KOBEREC	P6	VYSPRAVENE VOO, MALBA	NOVÝ SJK POHLED
117	KANCELÁŘ	18,10 m2	NOVÝ ZATĚŽOVÝ KOBEREC	P6	VYSPRAVENE VOO, MALBA	NOVÝ SJK POHLED
118	KANCELÁŘ	40,08 m2	NOVÝ ZATĚŽOVÝ KOBEREC	P6	VYSPRAVENE VOO, MALBA	NOVÝ SJK POHLED
120	KANCELÁŘ	30,17 m2	NOVÝ ZATĚŽOVÝ KOBEREC	P6	VYSPRAVENE VOO, MALBA	NOVÝ SJK POHLED
121	VĚTRACÍ ŠACHTA	1,82 m2			VYSPRAVENE VOO, MALBA	
122	VÝTAHOVÁ ŠACHTA	3,84 m2			VYSPRAV. VOO, AL. FASÁDA	