


DETAIL NÁPOJENÍ RADIÁTORŮ VK

VENTILOVÁ HLAVICE HEIMEIER 6000–00.500 1 KS

VEKOLUX DVOJITÝ ROHOVÝ 0531–50.000 1 KS

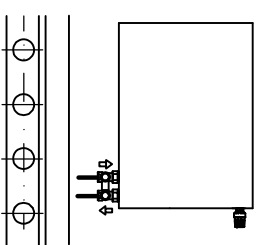

LEGENDA POUŽITÝCH POTRUBÍ

- 1

—————


PŘÍVODNÍ TEPLÝVODNÍ POTRUBÍ
- 2

- - - - -

VRÁTNÉ TEPLÝVODNÍ POTRUBÍ
- 3


.....

POJISTNÉ POTRUBÍ SYSTÉMU UT

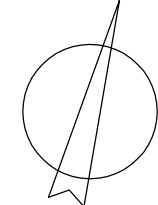


±0,000 = 205,67 m.n.m.

POPIS REVIZE:	REVIZE / DATUM:	VYPRACOVAL:

<div>INVESTOR:</div> <div><div>Státní ústav pro kontrolu léčiv Šrobárova 48, 100 41 Praha 10 tel.: +420 272 185 111 fax: +420 271 732 377 e-mail: posta@suik.cz www.suik.cz</div></div>	<div>AUTORIZACE:</div> <div>ČÍSLO PARÉ:</div>
<div>GENERÁLNÍ PROJEKTANT:</div> <div>TIPRO projekt, s.r.o. Kýřetova 16/21, 621 00 Brno tel.: +420 542 210 272 fax: +420 541 246 350 e-mail: info@tiproprojekt.cz www.tiproprojekt.cz</div>	<div>VEDOUcí PROJEKTU:</div> <div>ING. VÍTĚSLAV TITL</div> <div>HIP:</div> <div>ING. JIŘÍ HAVEL</div> <div>ZODPOV. PROJEKTANT:</div> <div>Baroš Bohumil</div> <div>ARCHITEKT:</div> <div>---</div> <div>VYPRACOVAL:</div> <div>Baroš Bohumil</div> <div>DATUM:</div> <div>12/2011</div> <div>ČÍSLO ZAKÁZKY:</div> <div>2011-05-04</div> <div>STUPEŇ:</div> <div>DPS</div>
<div>SUBDODAVATEL:</div> <div>BOHUMIL BARTOŠ DUHOVÁ 2063/3, 62100 BRNO adresa : KANCELÁŘ MINSKÁ 34/61600 BRNO tel.: +42060257904 email: barbos@minskac.cz web: www.bartos.cz</div>	

<div>NÁZEV AKCE:</div> <div>REKONSTRUKCE OBJEKTU STARÁ 25, BRNO</div>		
<div>OBJEKT:</div> <div>F.1.1. ADMINISTRATIVNÍ BUDOVA</div>		
<div>ČÁST:</div> <div>F.1.1.4.1. VYTÁPĚNÍ STAVBY</div>		
<div>NÁZEV VÝKRESU:</div> <div>PŮDORYS 3.NP</div>		
<div>ČÍSLO VÝKRESU:</div> <div>F.1.1.4.1.05</div>	<div>REVIZE:</div> <div>00</div>	<div>MĚŘÍTKO:</div> <div>1:100</div>

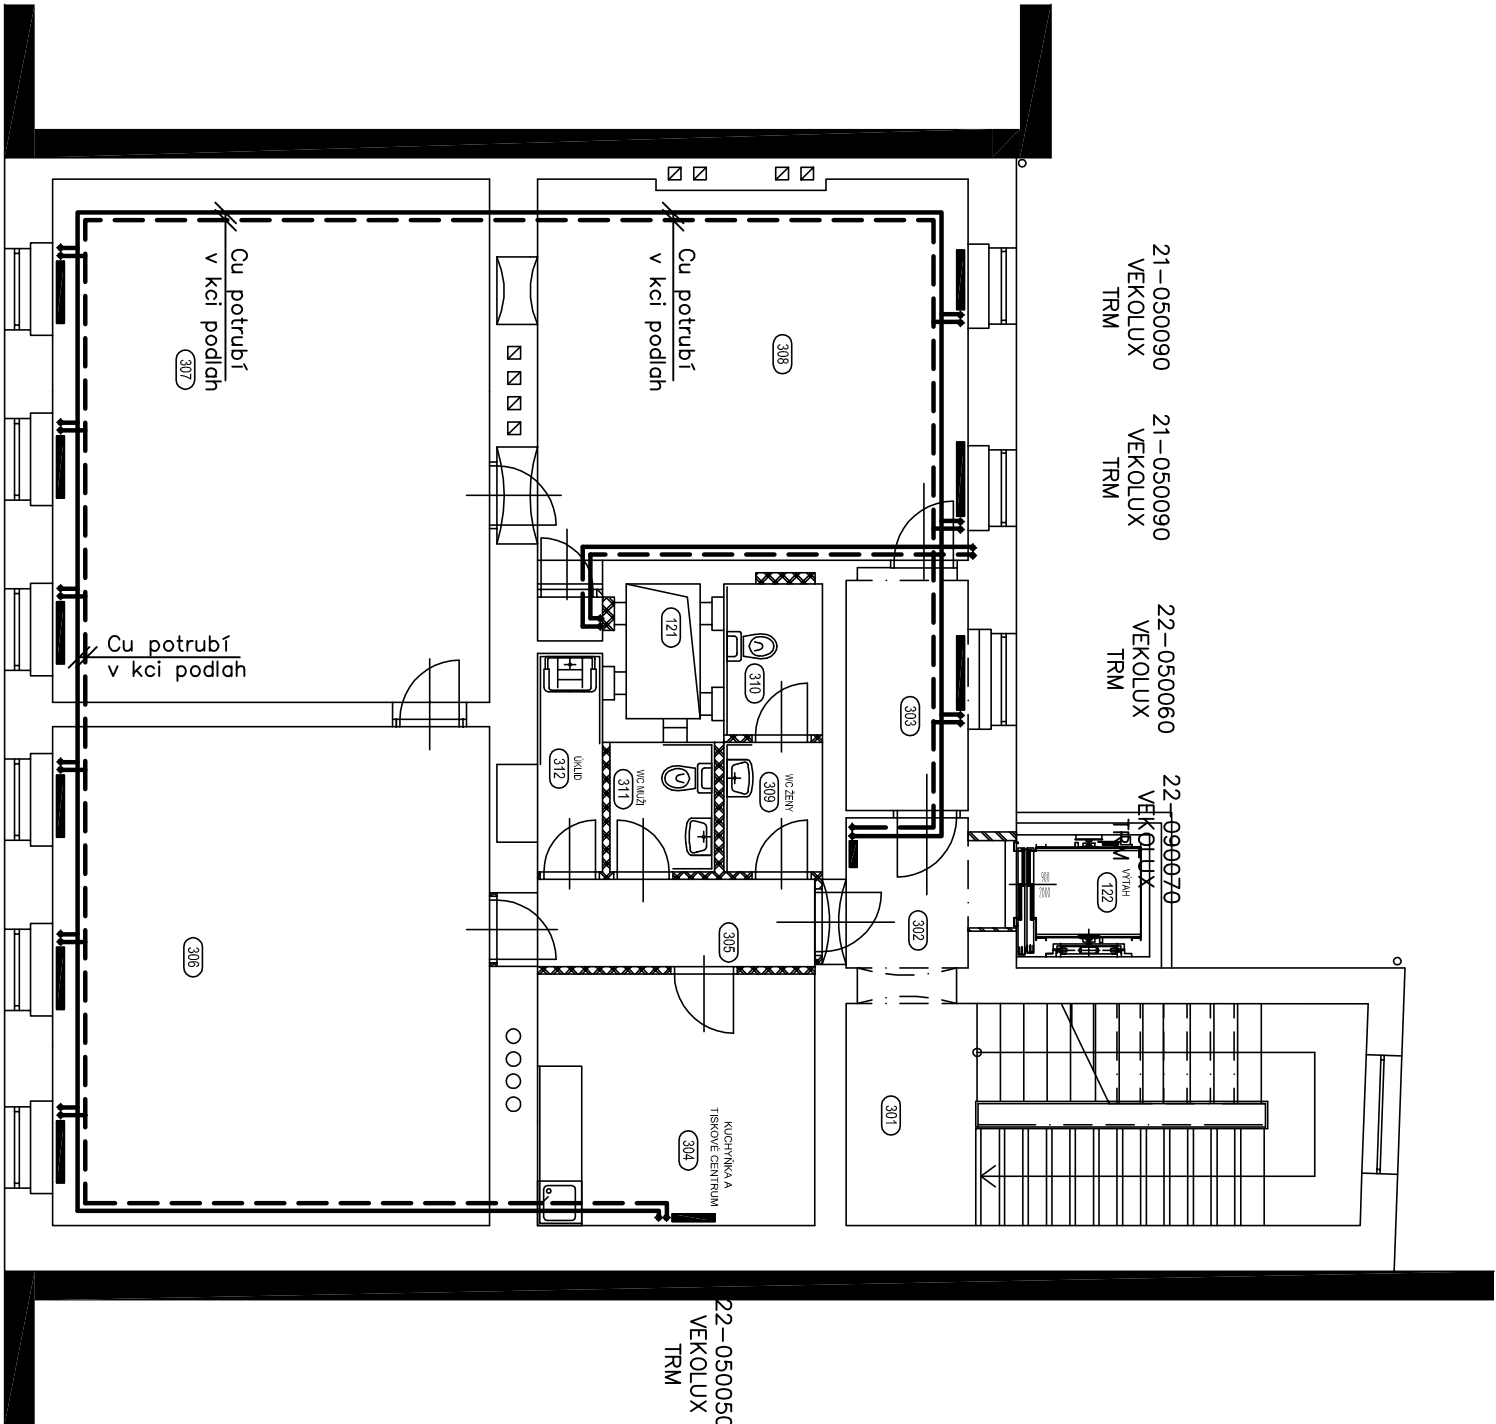

LEGENDA MÍSTNOSTÍ

ČÍSLO	NÁZEV MÍSTNOSTI	PLOCHA	PODLAHA	STĚNY	STROP	POZNÁMKA
121	VĚTRACÍ ŠACHTA	1,82 m2		VYSRAVNĚ VCO, MALBA		
122	VÝTAHOVÁ ŠACHTA	3,84 m2		VYSRAVNĚ VCO, AL FASÁDA		
301	SCHODIŠŤOVÝ PROSTOR	20,96 m2	STĚL, KER. DLÁŽBA	P8 VYSRAVNĚ VCO, MALBA		MALBA STĚL, STROPŮ
302	CHODBA	5,24 m2	NOVÁ KER. DLÁŽBA	P7 VYSRAVNĚ VCO, MALBA		KERAMICKÝ SKL. V=100mm
303	CHODBA	5,56 m2	NOVÝ ZATEŽOVÝ KOBEREC	P9 VYSRAVNĚ VCO, MALBA		KOBERC. SOKLOVÁ LIŠŤA
304	KUCHYŇKA + TISK. CENTRUM	12,74 m2	NOVÁ KER. DLÁŽBA	P7 VYSRAVNĚ VCO, MALBA		KERAMICKÝ SKL. V=100mm
305	CHODBA	4,97 m2	NOVÁ KER. DLÁŽBA	P7 VYSRAVNĚ VCO, MALBA		KERAMICKÝ SKL. V=100mm
306	KANCELÁŘ	39,77 m2	NOVÝ ZATEŽOVÝ KOBEREC	P9 VYSRAVNĚ VCO, MALBA		KOBERC. SOKLOVÁ LIŠŤA
307	KANCELÁŘ	41,72 m2	NOVÝ ZATEŽOVÝ KOBEREC	P9 VYSRAVNĚ VCO, MALBA		KOBERC. SOKLOVÁ LIŠŤA
308	KANCELÁŘ	31,82 m2	NOVÝ ZATEŽOVÝ KOBEREC	P9 VYSRAVNĚ VCO, MALBA		KOBERC. SOKLOVÁ LIŠŤA
309	PŘEDSÍŇKA	2,33 m2	NOVÁ KER. DLÁŽBA	P8 KER. OBKL. V=200. VCO		NOVÝ SKP PODHLED
310	WC ŽENY	2,71 m2	NOVÁ KER. DLÁŽBA	P8 KER. OBKL. V=200. VCO		NOVÝ SKP PODHLED
311	WC MUŽI	2,48 m2	NOVÁ KER. DLÁŽBA	P8 KER. OBKL. V=200. VCO		NOVÝ SKP PODHLED
312	UKLIDOVÁ MÍSTNOST	3,17 m2	NOVÁ KER. DLÁŽBA	P8 KER. OBKL. V=200. VCO		NOVÝ SKP PODHLED IMP. NAD OBKL. VCO SKL. V=100