


DETAIL NÁPOJENÍ RADIÁTORŮ VK

VENTILOVÁ HLAVICE HEIMEIER 6000–00.500 1 KS

VEKOLUX DVOJITÝ ROHOVÝ 0531–50.000 1 KS

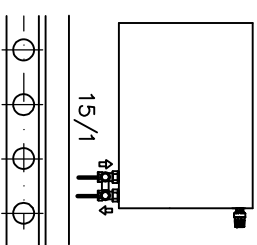

LEGENDA POUŽITÝCH POTRUBÍ

- 1

—


PŘÍVODNÍ TEPLÝVODNÍ POTRUBÍ
- 2

- - - - -

VRATNÉ TEPLÝVODNÍ POTRUBÍ
- 3


.....

POJISTNÉ POTRUBÍ SYSTÉMU UT

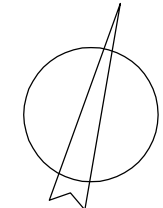


±0,000 = 205,67 m.n.m.

POPIS REVIZE:	REVIZE / DATUM:	VYPRACOVAL:

INVESTOR: <div> www.sulik.cz</div> <div>Státní ústav pro kontrolu léčiv Šrobárova 48, 100 41 Praha 10 tel.: +420 272 185 111 fax: +420 271 732 377 e-mail: posta@sulik.cz</div>	AUTORIZACE:	ČÍSLO PARÉ:
GENERALNÍ PROJEKTANT: TIPRO projekt, s.r.o. Kytnerova 16/21, 621 00 Brno tel. +420 542 210 272 fax. +420 541 246 350 e-mail: info@tiproprojekt.cz	VEDOUcí PROJEKTU: HJP: ZODPOV.PROJEKTANT: ARCHITEKT:	ING.VIŘEŠSLAV TITL ING.JIŘÍ HAVEL Bartoš Bohumil ---
SUBDODAVATEL: BOHUMIL BARTOŠ DUHOVÁ 2063/3, 62100 BRNO adresa : KANCELÁŘ MINSKÁ 34/61600 BRNO tel. : +42062570964 email : barto@barto.cz web : www.barto.cz	VYPRACOVAL: DATUM: ČÍSLO ZAKÁZKY: STUPEŇ:	Bartoš Bohumil 122011 2011-05-04 DPS

NAZEV AKCE:	REKONSTRUKCE OBJEKTU STARÁ 25, BRNO		
OBJEKT:	F.1.1. ADMINISTRATIVNÍ BUDOVA		
ČÁST:	F.1.1.4.1. VYTÁPĚNÍ STAVBY		
NAZEV VÝKRESU:	PŮDORYS 5.NP		
ČÍSLO VÝKRESU:	F.1.1.4.1.07	REVIZE:	00
		MĚŘÍTKO:	1:100

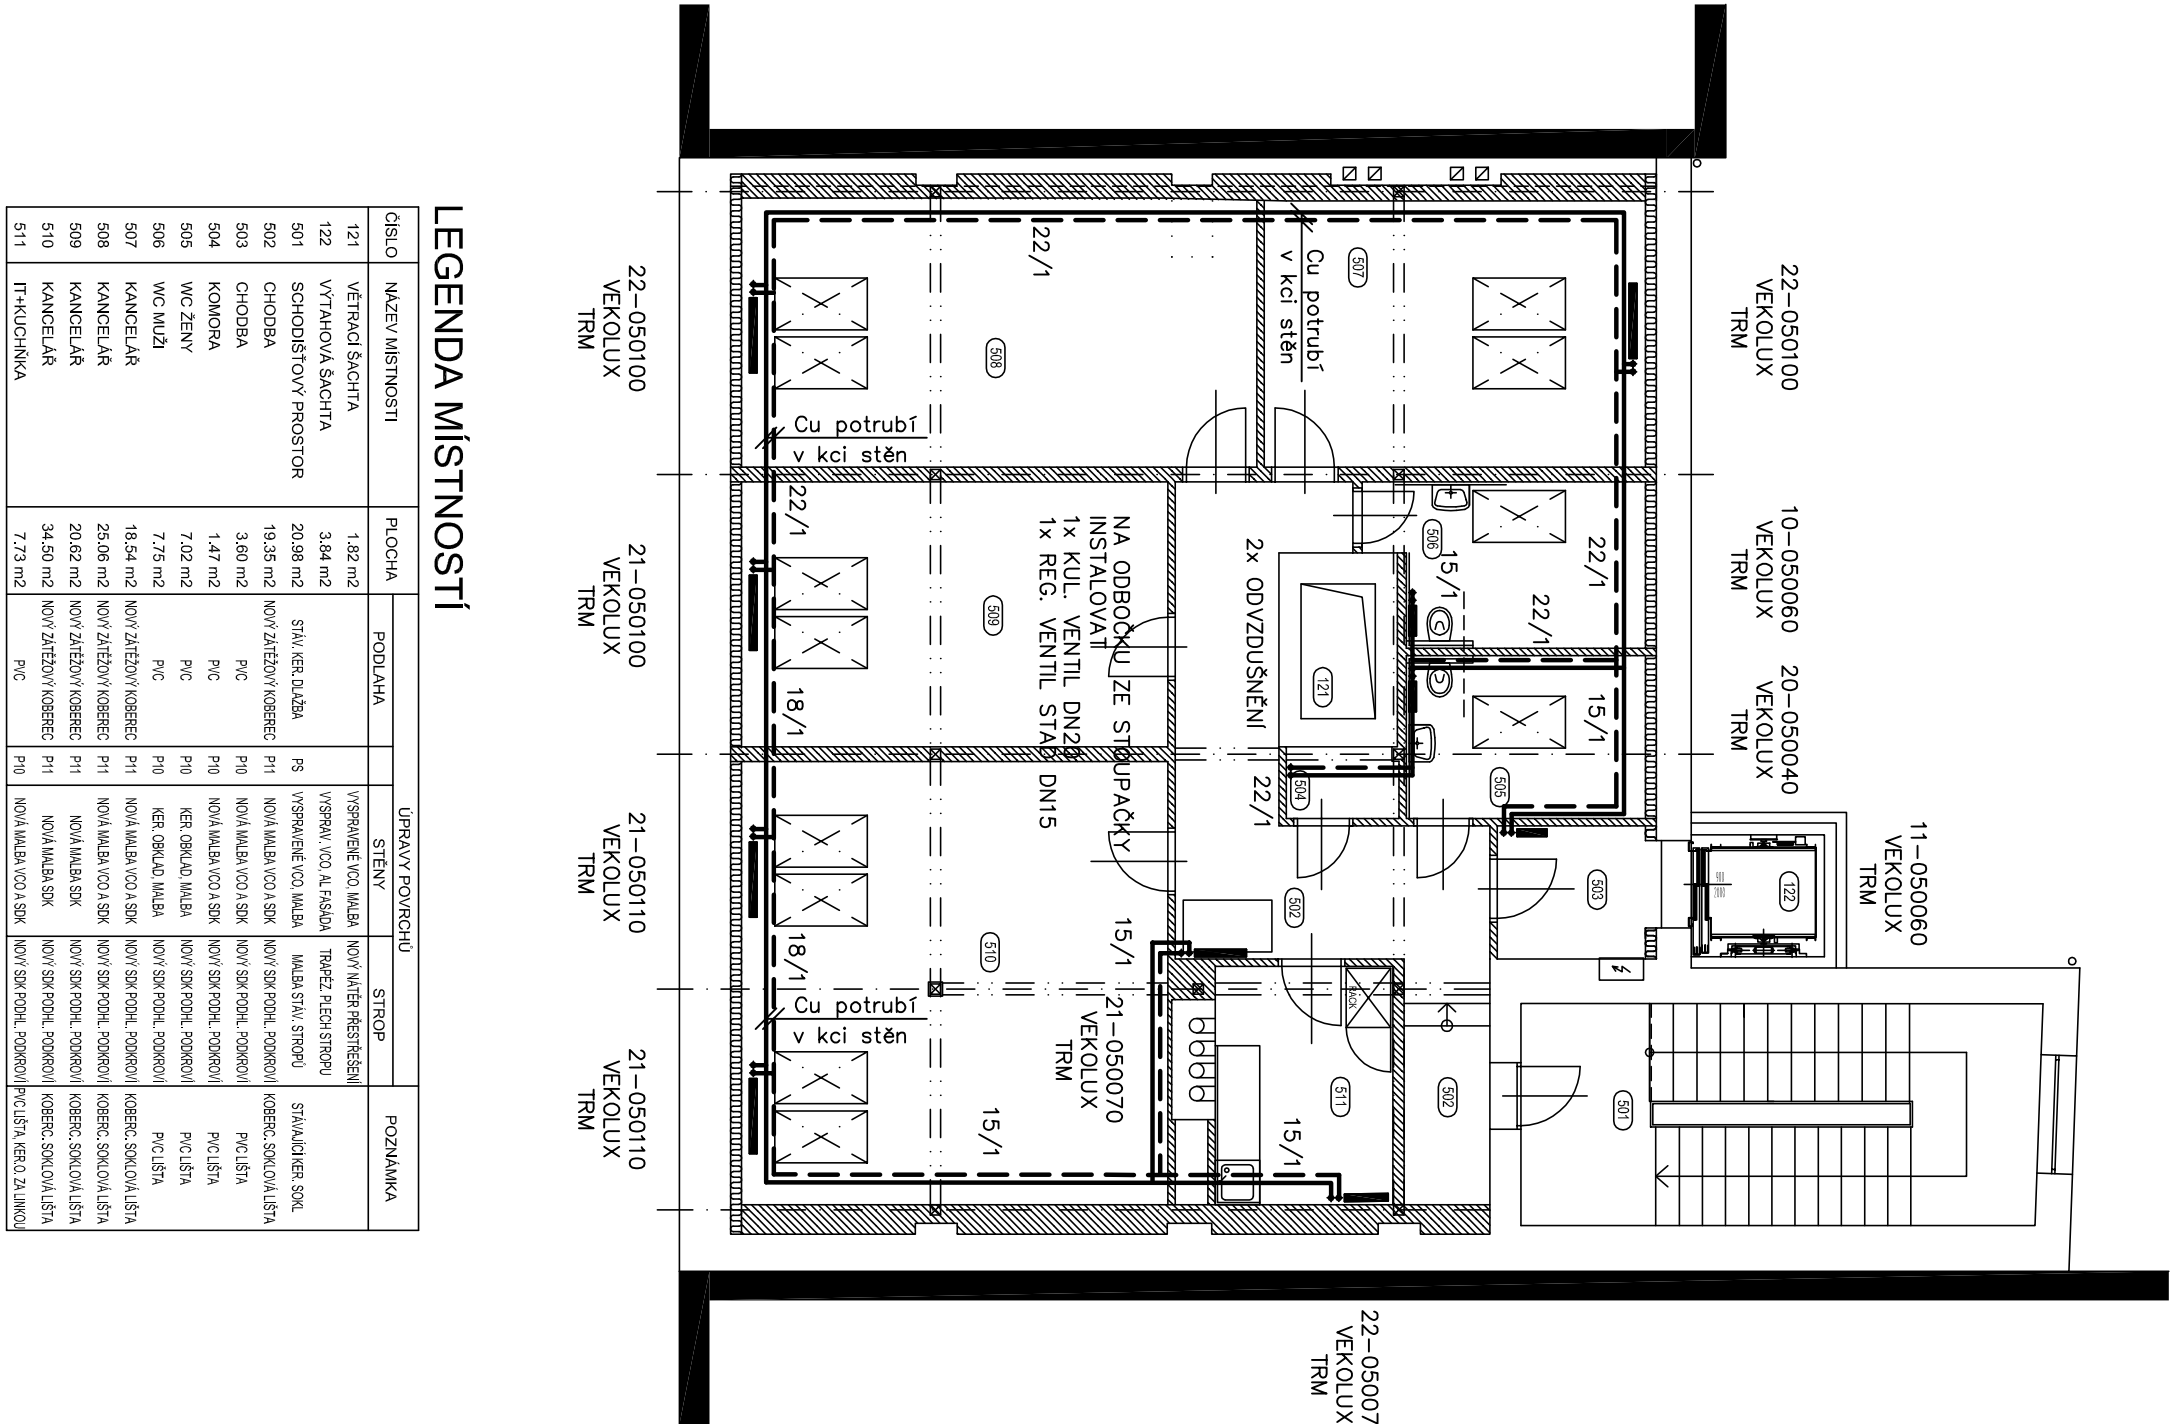

ČÍSLO	NÁZEV MÍSTNOSTI	PLŮCHA	PODLAHA	STĚNY	STROP	POZNÁMKA
121	VĚTRACÍ ŠACHTA	1,82 m2				
122	VÝTAHOVÁ ŠACHTA	3,84 m2				
501	SCHODIŠŤOVÝ PROSTOR	20,98 m2	STYL. KER. DLAŽBA	VYSRAPI. VOD. MALBA	TRAPEZ. PLECH STROP	STANOUČKOV. SOUL.
502	CHODBA	19,35 m2	NOVÝ ZATEŽOVÝ KOBEREC	NOVÁ MALBA VOD. A SIK	NOVÝ SIK POHL. STROP	KOBEREC, SOKLOVÁ LIŠŤA
503	CHODBA	3,60 m2	PVC	NOVÁ MALBA VOD. A SIK	NOVÝ SIK POHL. PODKROVÍ	PVC LIŠŤA
504	KOMORA	1,47 m2	PVC	NOVÁ MALBA VOD. A SIK	NOVÝ SIK POHL. PODKROVÍ	PVC LIŠŤA
505	WC ŽENY	7,02 m2	PVC	KER. OBKLAD. MALBA	NOVÝ SIK POHL. PODKROVÍ	PVC LIŠŤA
506	WC MUŽI	7,75 m2	PVC	KER. OBKLAD. MALBA	NOVÝ SIK POHL. PODKROVÍ	PVC LIŠŤA
507	KANCELÁŘ	18,54 m2	NOVÝ ZATEŽOVÝ KOBEREC	NOVÁ MALBA VOD. A SIK	NOVÝ SIK POHL. PODKROVÍ	KOBEREC, SOKLOVÁ LIŠŤA
508	KANCELÁŘ	25,06 m2	NOVÝ ZATEŽOVÝ KOBEREC	NOVÁ MALBA VOD. A SIK	NOVÝ SIK POHL. PODKROVÍ	KOBEREC, SOKLOVÁ LIŠŤA
509	KANCELÁŘ	20,62 m2	NOVÝ ZATEŽOVÝ KOBEREC	NOVÁ MALBA SIK	NOVÝ SIK POHL. PODKROVÍ	KOBEREC, SOKLOVÁ LIŠŤA
510	KANCELÁŘ	34,50 m2	NOVÝ ZATEŽOVÝ KOBEREC	NOVÁ MALBA SIK	NOVÝ SIK POHL. PODKROVÍ	KOBEREC, SOKLOVÁ LIŠŤA
511	IT-KUCHYNKA	7,73 m2	PVC	NOVÁ MALBA VOD. A SIK	NOVÝ SIK POHL. PODKROVÍ	PVC LIŠŤA, KER. ZA LÍNKOU

LEGENDA MÍSTNOSTÍ