


POHLED ZÁPADNÍ

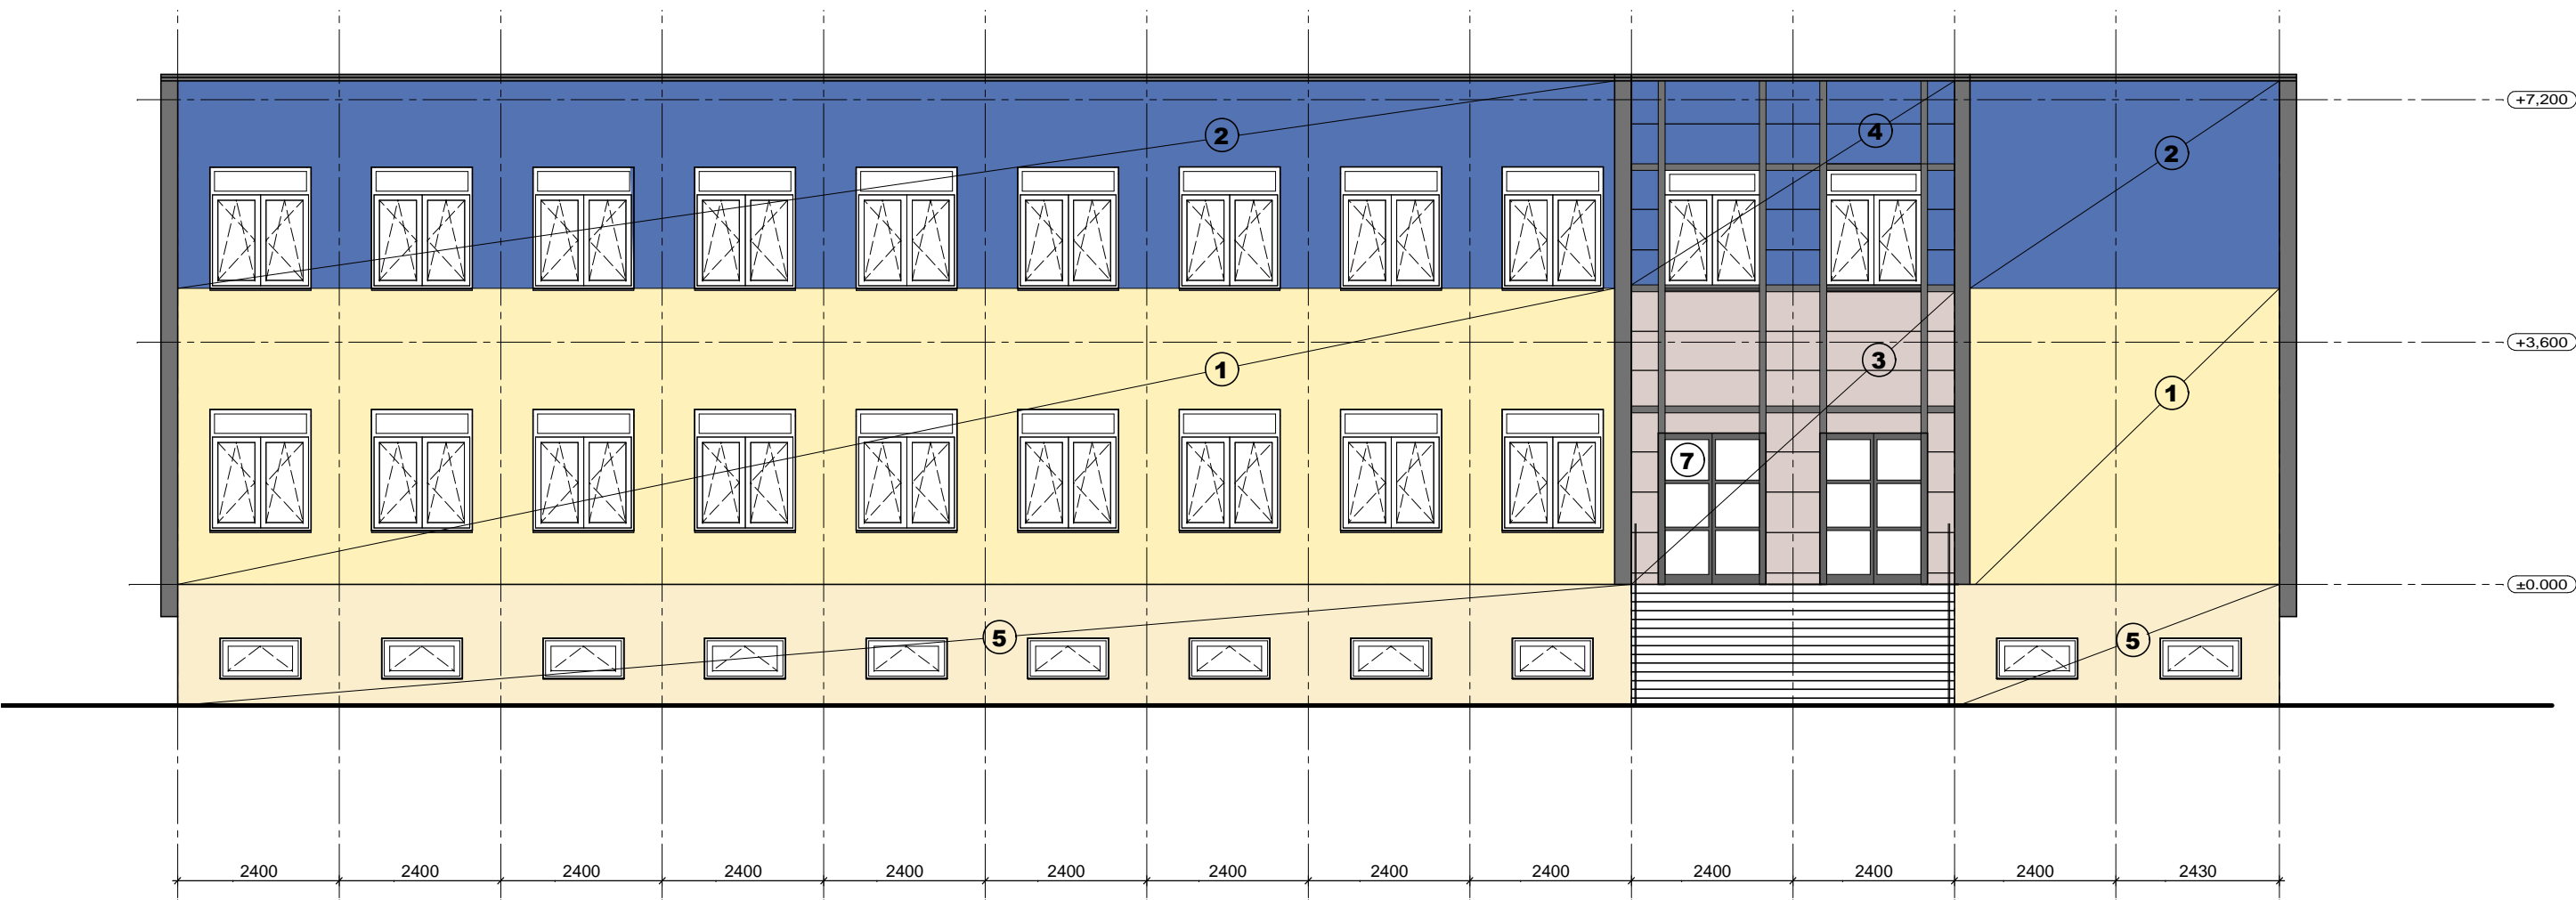

LEGENDA POHLEDŮ:

- ① zateplená fasáda - stěrková omítka, tl. 2 mm - BAUMIT emotion - FUN 3037
- ② zateplená fasáda - stěrková omítka, tl. 2 mm - BAUMIT emotion - SKY 3231
- ③ lehký obvodový plášť - opláštění panely KINGSPAN ( PUR ) tl. 60 mm - barva RAL 7047, PLASTOVÁ OKNA
- ④ lehký obvodový plášť - opláštění panely KINGSPAN ( PUR ) tl. 60 mm - barva RAL 5012, PLASTOVÁ OKNA
- ⑤ zateplený sokl, mozaiková omítka v barvě pískovce
- ⑥ kovová zateplená vrata, RAL 9007
- ⑦ rám dveří natřen RAL 9007