


ŘEZ B-B - PROVEDENÍ ZATEPLENÍ OBVODOVÉHO PLÁŠTĚ

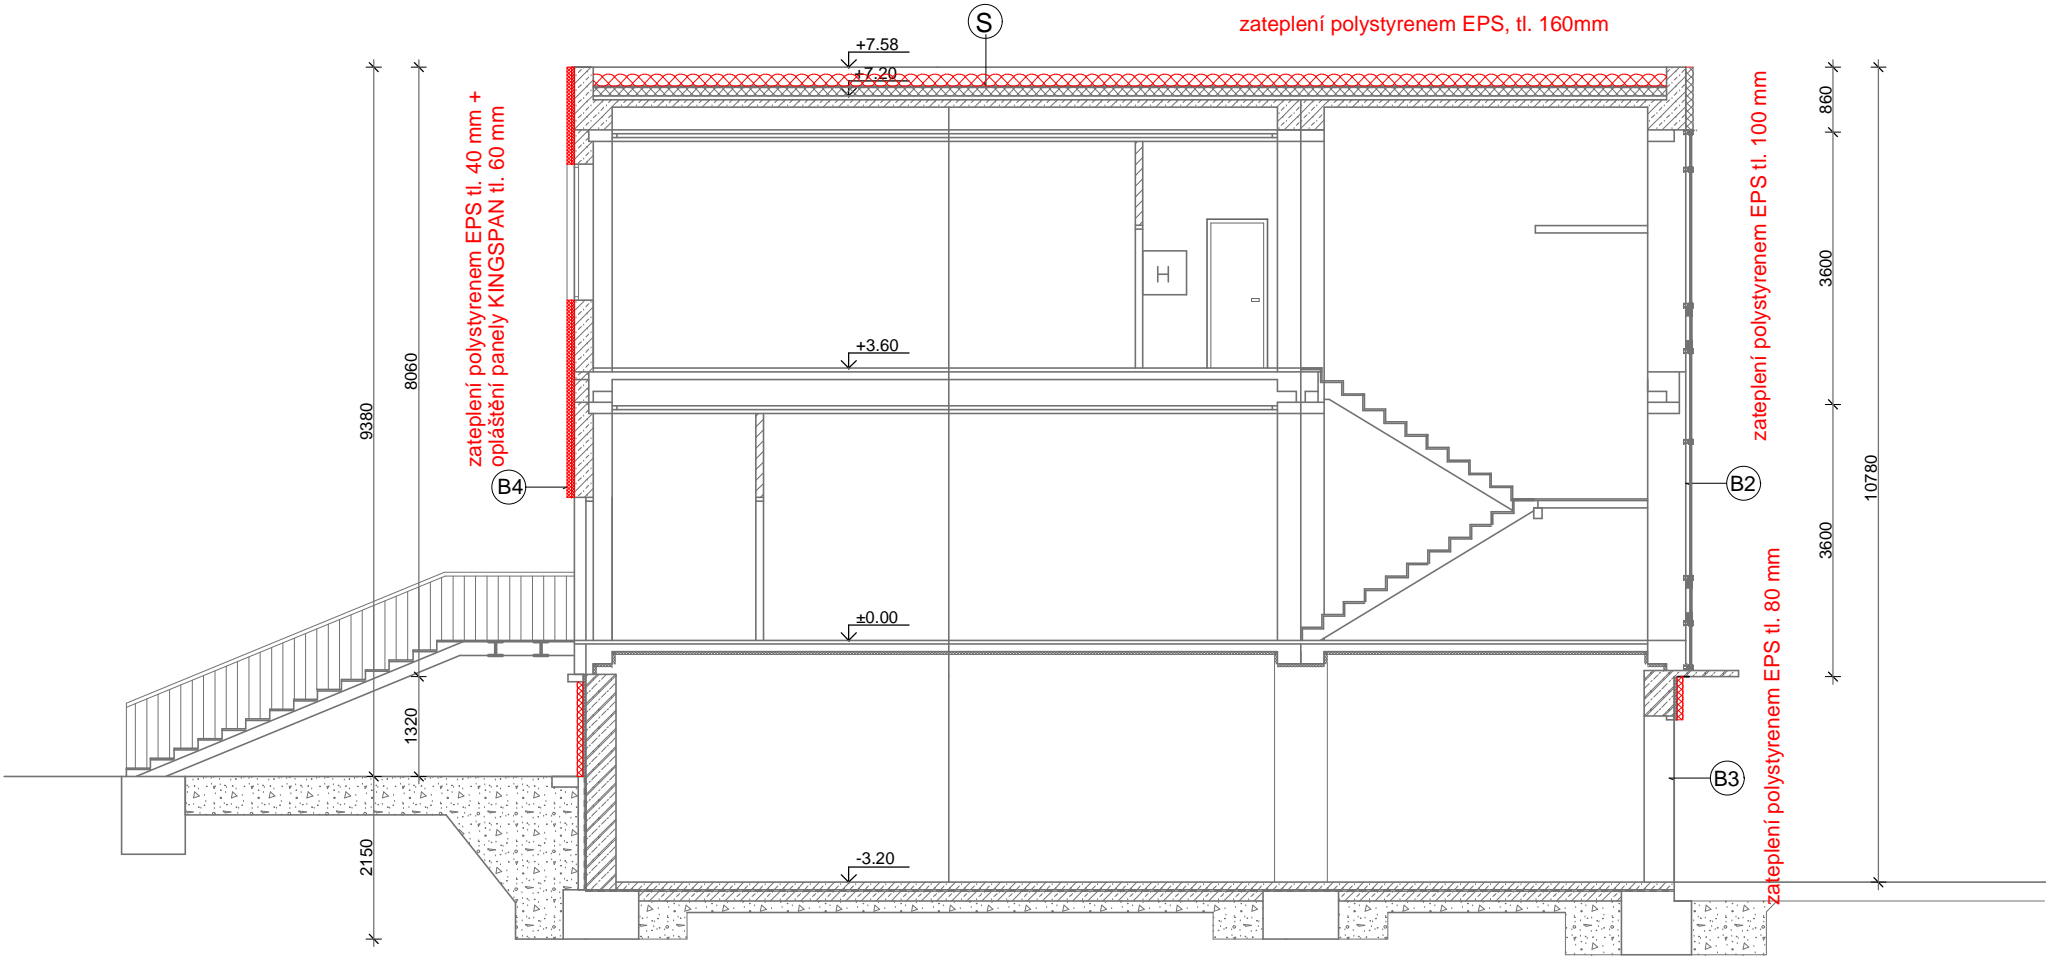

- Ⓢ STÁVAJÍCÍ KONSTRUKCE - střešní panel - tl. 150mm
parozábrana
pěnový polystyren - tl. 80mm
desky VELOX - tl. 35mm
NOVÁ KONSTRUKCE - minerální vlna - tl. 160mm
hydroizolace

- ⓑ4 STÁVAJÍCÍ KONSTRUKCE - železobeton - tl. 150mm
polystyren - tl. 50mm
betonové panely - tl. 50mm
NOVÁ KONSTRUKCE - polystyren EPS - tl. 40mm
panely KINGSPAN - tl. 60mm

- ⓑ2 STÁVAJÍCÍ KONSTRUKCE - železobeton - tl. 150mm
polystyren - tl. 50mm
betonové panely - tl. 50mm
NOVÁ KONSTRUKCE - polystyren EPS - tl. 100mm
stěrková omítka BAUMIT - tl. 2mm

- ⓑ3 STÁVAJÍCÍ KONSTRUKCE - železobeton - tl. 400mm
lignopor - tl. 35mm
NOVÁ KONSTRUKCE - polystyren EPS - tl. 80mm
mozaiková omítka - tl. 10mm