


VYROVNÁNÍ ATIKY
PROFILEM CETRIS (ALT. OSB)

SUKL BRNO
STARA' 25

NOVÉ KONSTRUKCE

- ⑥ KLÍNOVÝ PLS 2-8 CM
- ⑦ PLS 16 CM
- ⑧ NOVÁ HYDROIZOLACE PŘILEPENÁ NA PLECH ATIKY NEBO PŘETAŽENÁ NA ATIKU POD PLECHEM

- ⑨ VYROVNÁNÍ ATIKY Z KRABICE Z CETRISU NEBO OSB DESEK Š. 20, v. 16 cm

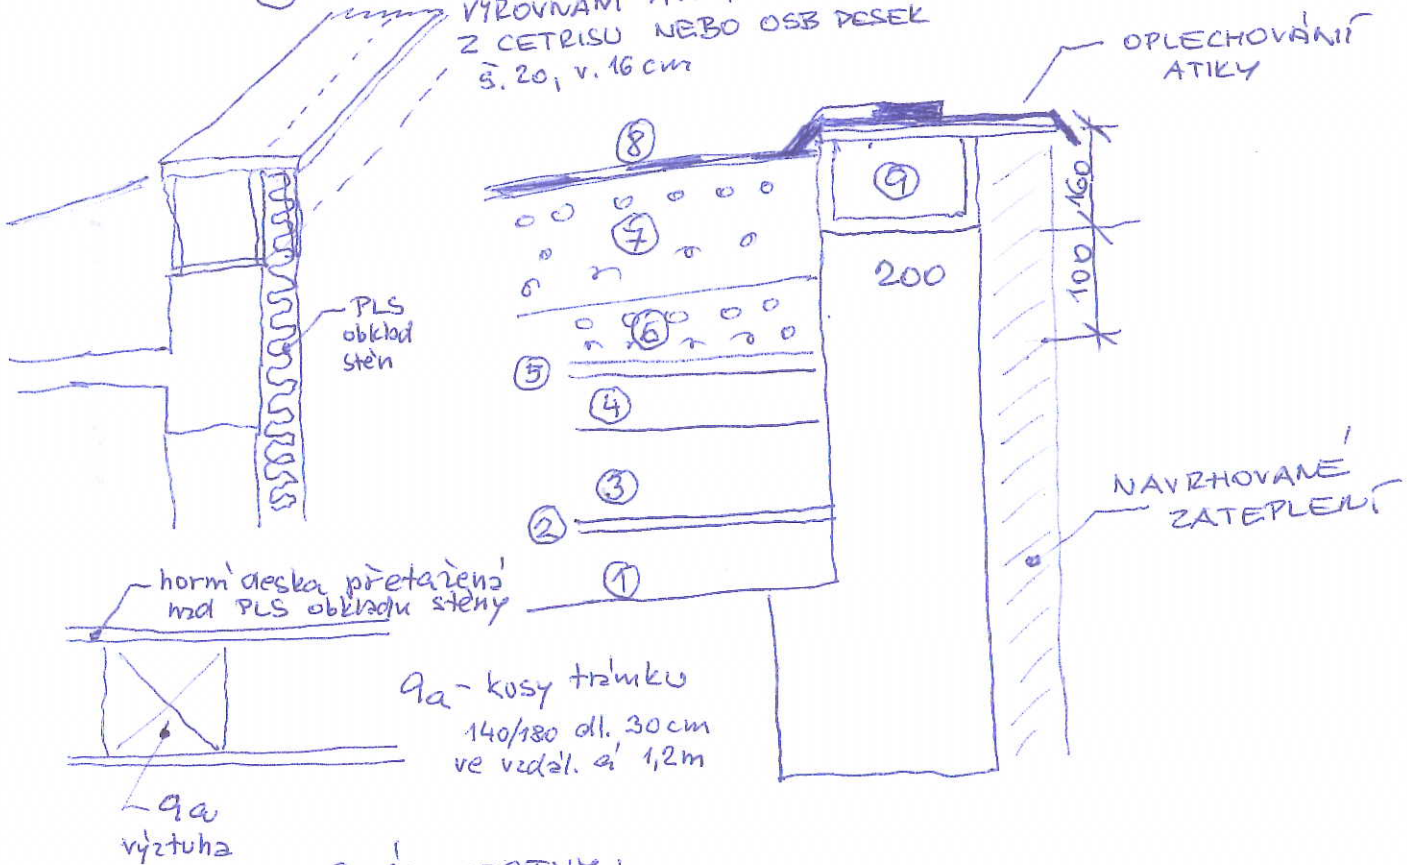

9a - kusy trávníku
140/180 dl. 30 cm
ve vzdal. a' 1,2 m

STÁV, VRSTVY:

- ⑤ ŽIVIČNÁ KRYTINA RUBOL + 2x BITAGIT 2,5 cm
- ④ VELOX 3,5 cm
- ③ POLYSTYREN 8 cm
- ② PAROTĚSNÁ VRSTVA FOALBIT 1 cm
- ① ŽELEZOBETON. PANEL