


1. NP

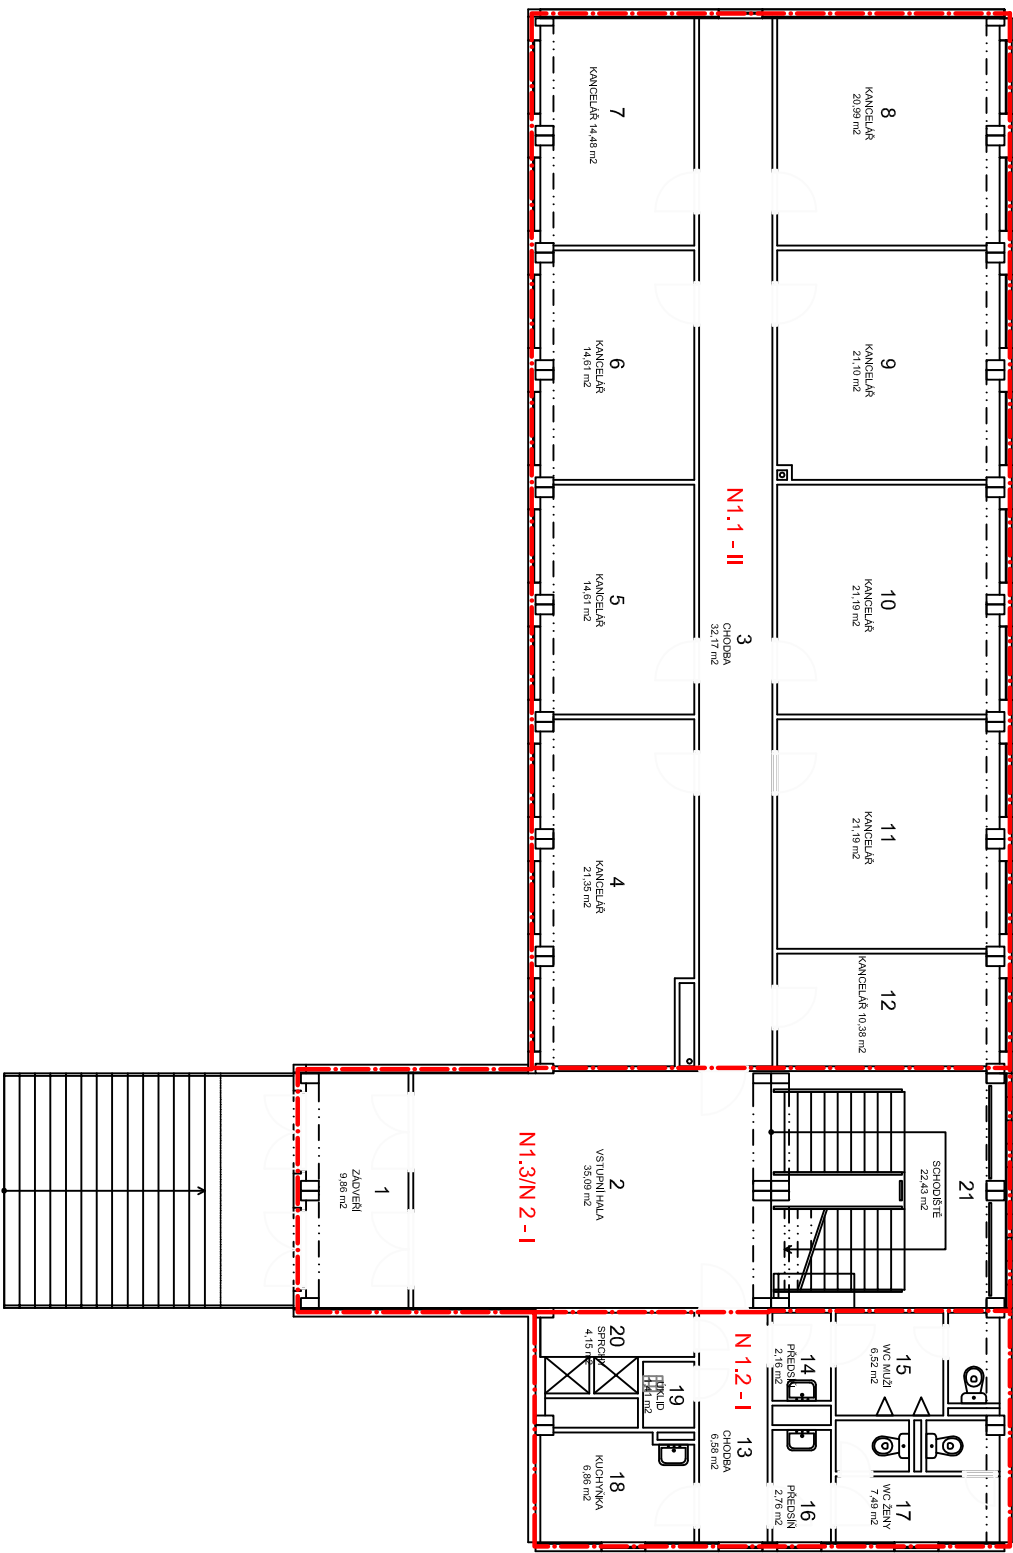

Požární úseky

SÚKL - budova č. 30

červen, 2012

1. NP