
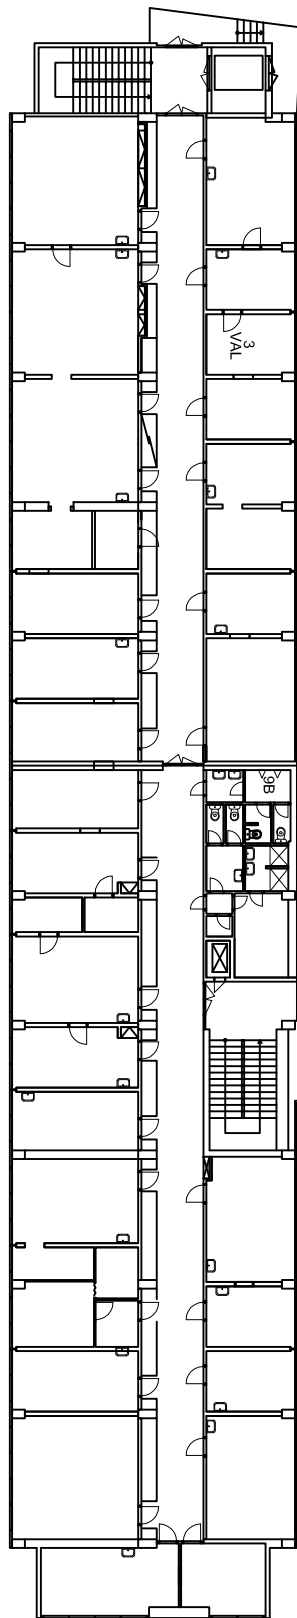


DETAIL
VSTUPNÍ STĚNA-ZÁDVEŘÍ
1 : 100

STÁVAJÍCÍ STAV

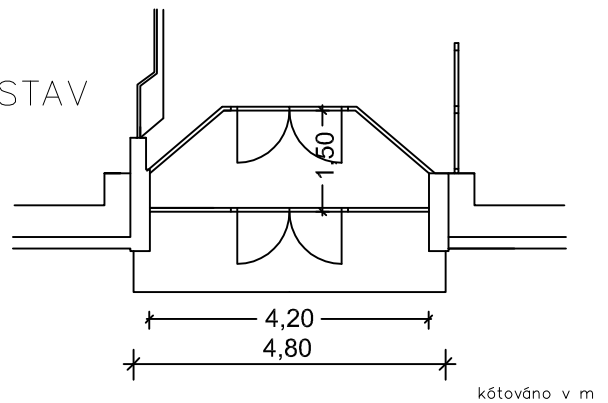

stěna vstupu a zádveří

5,40

6,00

HLAVNÍ
VSTUP DO BUDOVY
č. 24

STÁVAJÍCÍ STAV
PŮDORYS PŘÍZEMÍ
M 1 : 350

zadávací dokumentace
srpen, 2012

VÝMĚNA VENKOVNÍHO SCHODIŠTĚ
u budovy č. 24
SÚKL Praha 10