



DETAIL
VSTUPNÍ STĚNA – ZÁDVEŘÍ

1 : 100

NOVÝ STAV

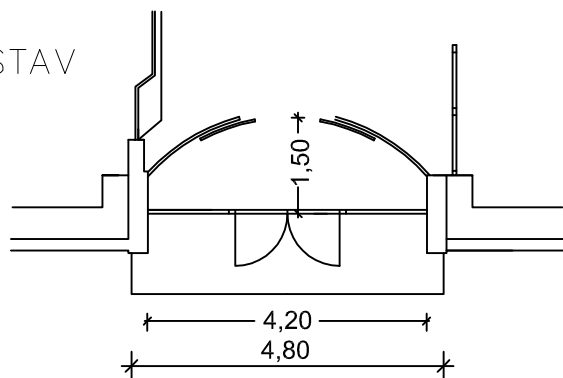

kótováno v m

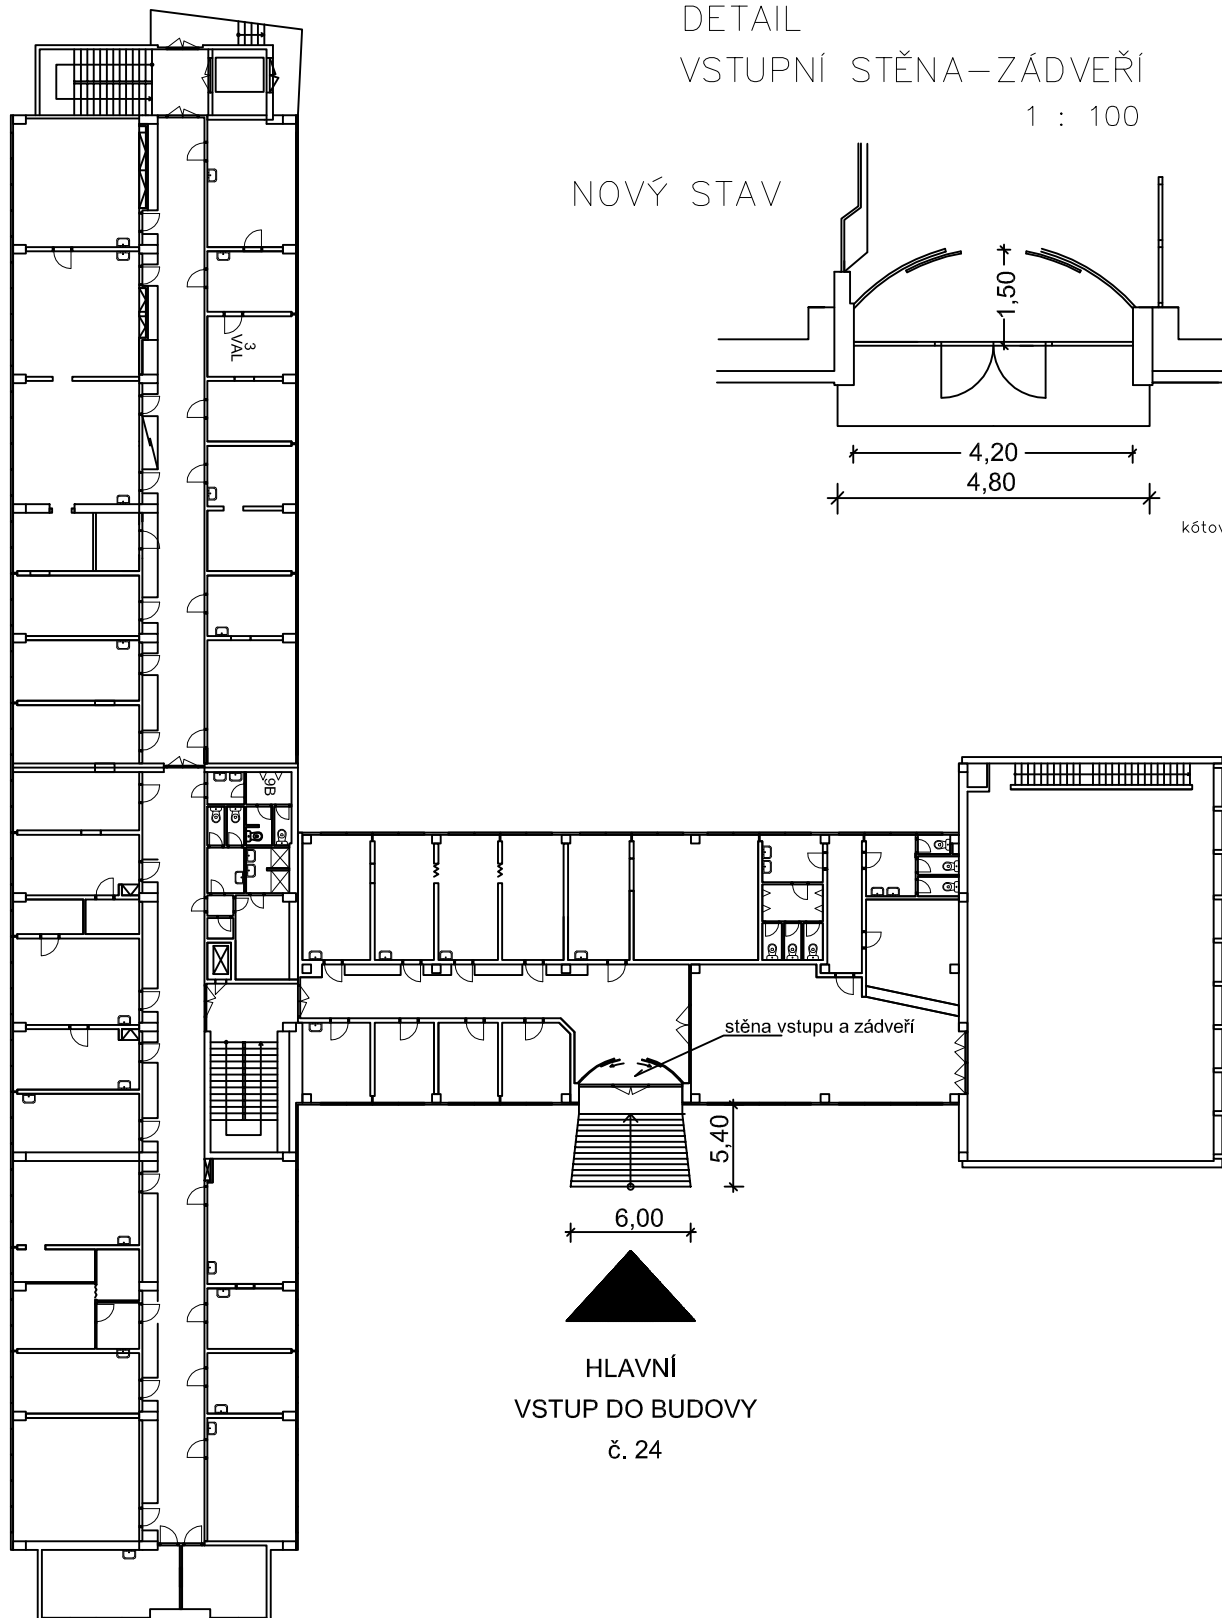

NAVRHOVANÝ STAV
PŮDORYS PŘÍZEMÍ
M 1 : 350

zadávací dokumentace
srpen, 2012

VÝMĚNA VENKOVNÍHO SCHODIŠTĚ
u budovy č. 24
SÚKL Praha 10