


DETAIL


VSTUPNÍ STĚNA – ZÁDVEŘÍ

1 : 100


STÁVAJÍCÍ STAV

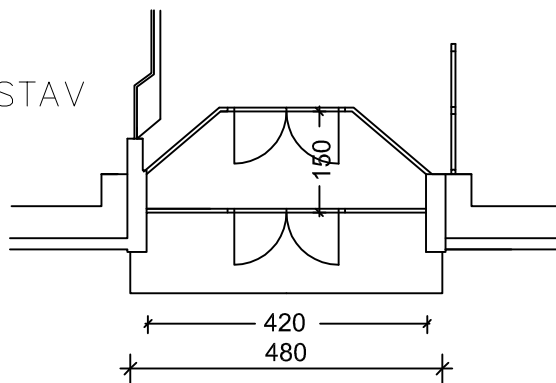

kótováno v cm

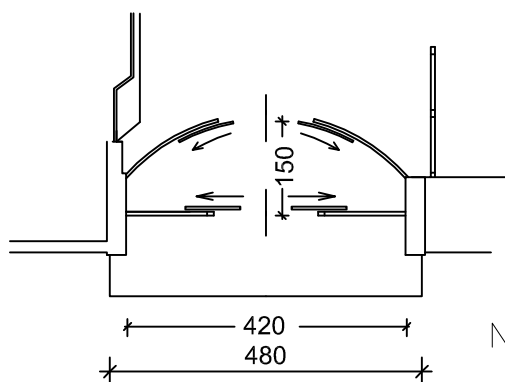

NOVÝ STAV

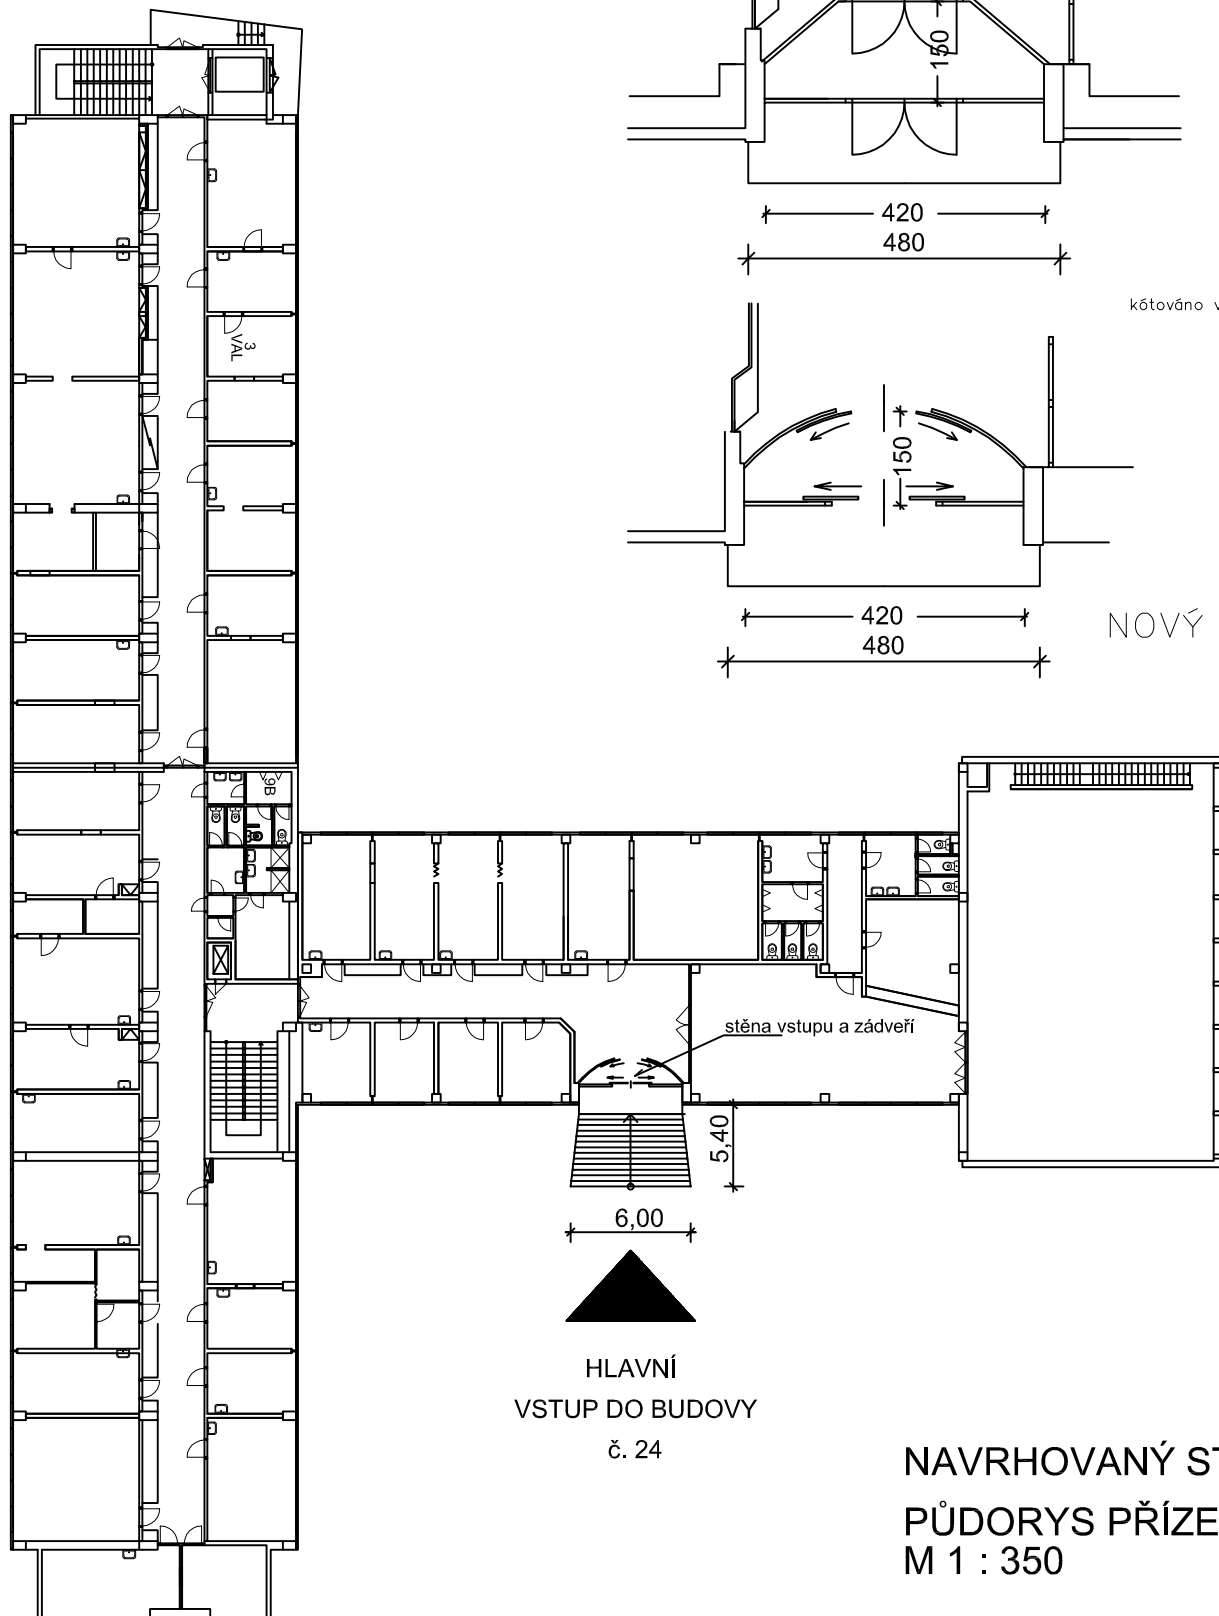

NAVRHOVANÝ STAV
PŮDORYS PŘÍZEMÍ
M 1 : 350

zadávací dokumentace
srpen, 2012

oprava, 10.2012

VÝMĚNA VENKOVNÍHO SCHODIŠTĚ
u budovy č. 24
SÚKL Praha 10