


ŘEZ

A-A'

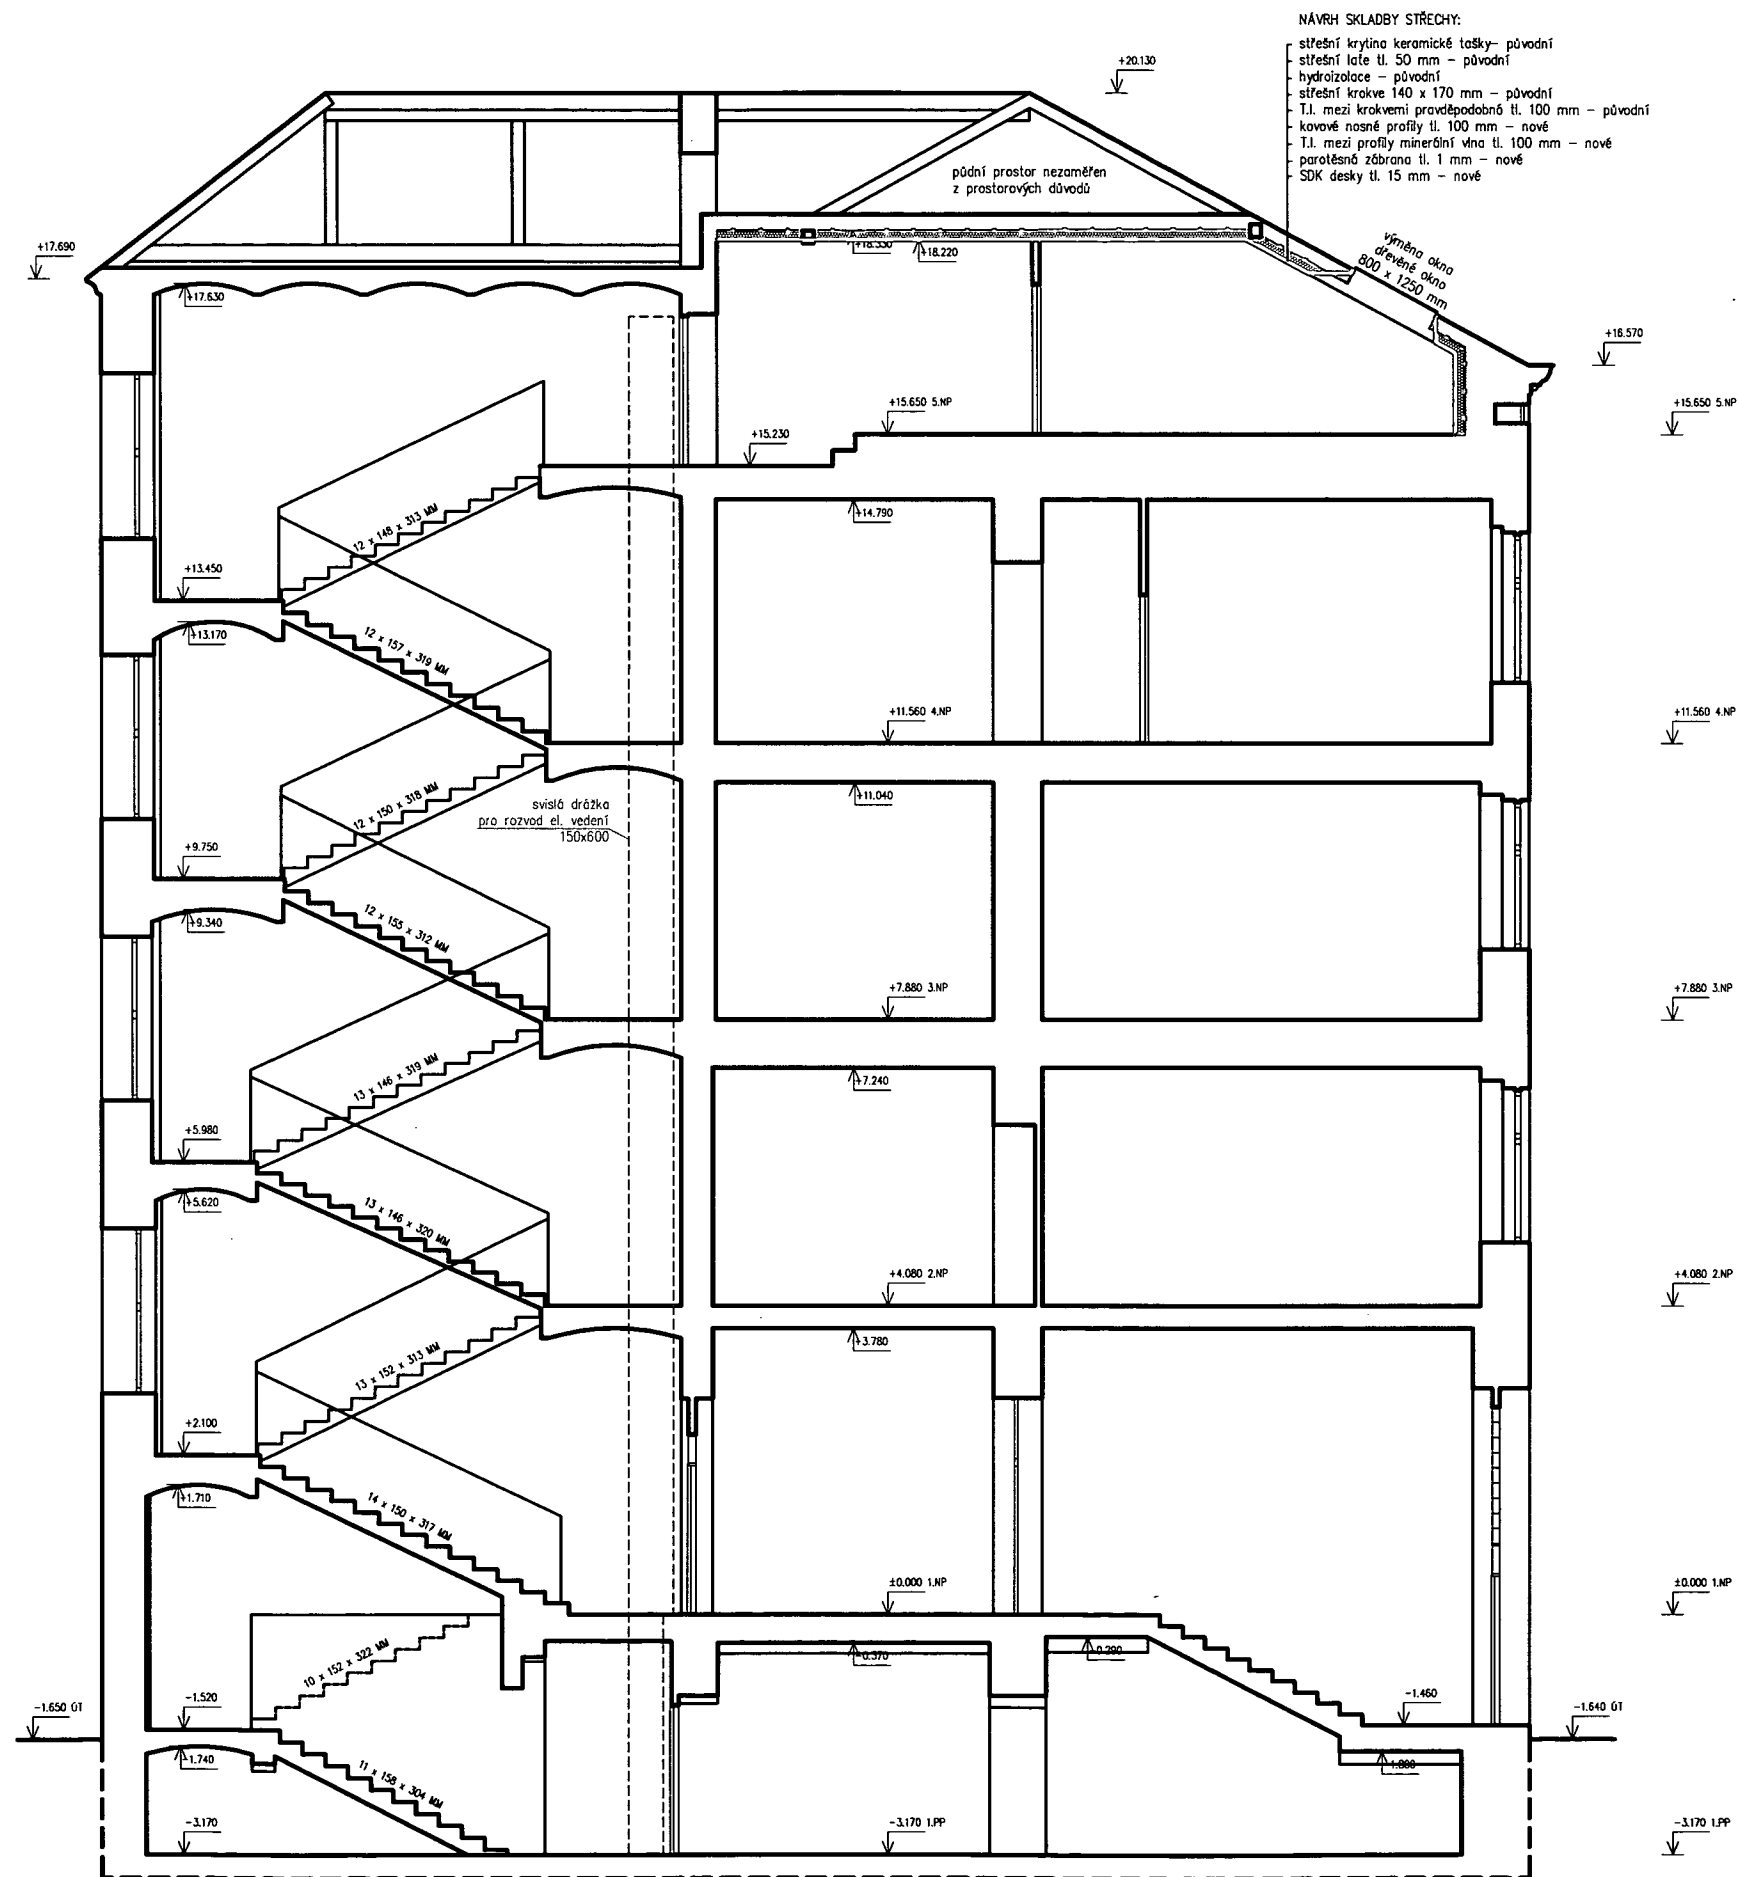

LEGENDA MATERIÁLŮ

STÁVAJÍCÍ KONSTRUKCE

NOVÉ ZDIVO - PŘÍČKOVKA TL. 200 MM

NOVÉ ZDIVO - PŘÍČKOVKA TL. 125 MM

NOVÉ ZDIVO Z PLNÝCH CIHEL

TEPELNÁ IZOLACE - MIN. VLNA

BETON PROSTÝ

LEGENDA ČAR

NOVÉ KONSTRUKCE

BOURACÍ PRÁCE



SÚKL, Stará 25, Brno

FÁZE/PHASE

OIZ - DISPOZIČNÍ ZMĚNY

NÁZEV VÝKRESU/ DRAWING TITLE

ŘEZ A-A'

MĚŘÍTKO/ SCALE

1:100

Č. VÝKRESU/ DRAW. NO.

07

INVESTOR/ CLIENT

STÁTNÍ ÚSTAV PRO KONTROLU LÉČIV
ŠROBÁROVA 48, 100 41, PRAHA 10

ARCHITEKT/ ARCHITECT

PETR HOVOŘÁK
JOSEF MOLNÁR
FRANTIŠEK BÍLEK

DATUM/ DATE

04 / 2010