


ŘEZ

B-B'

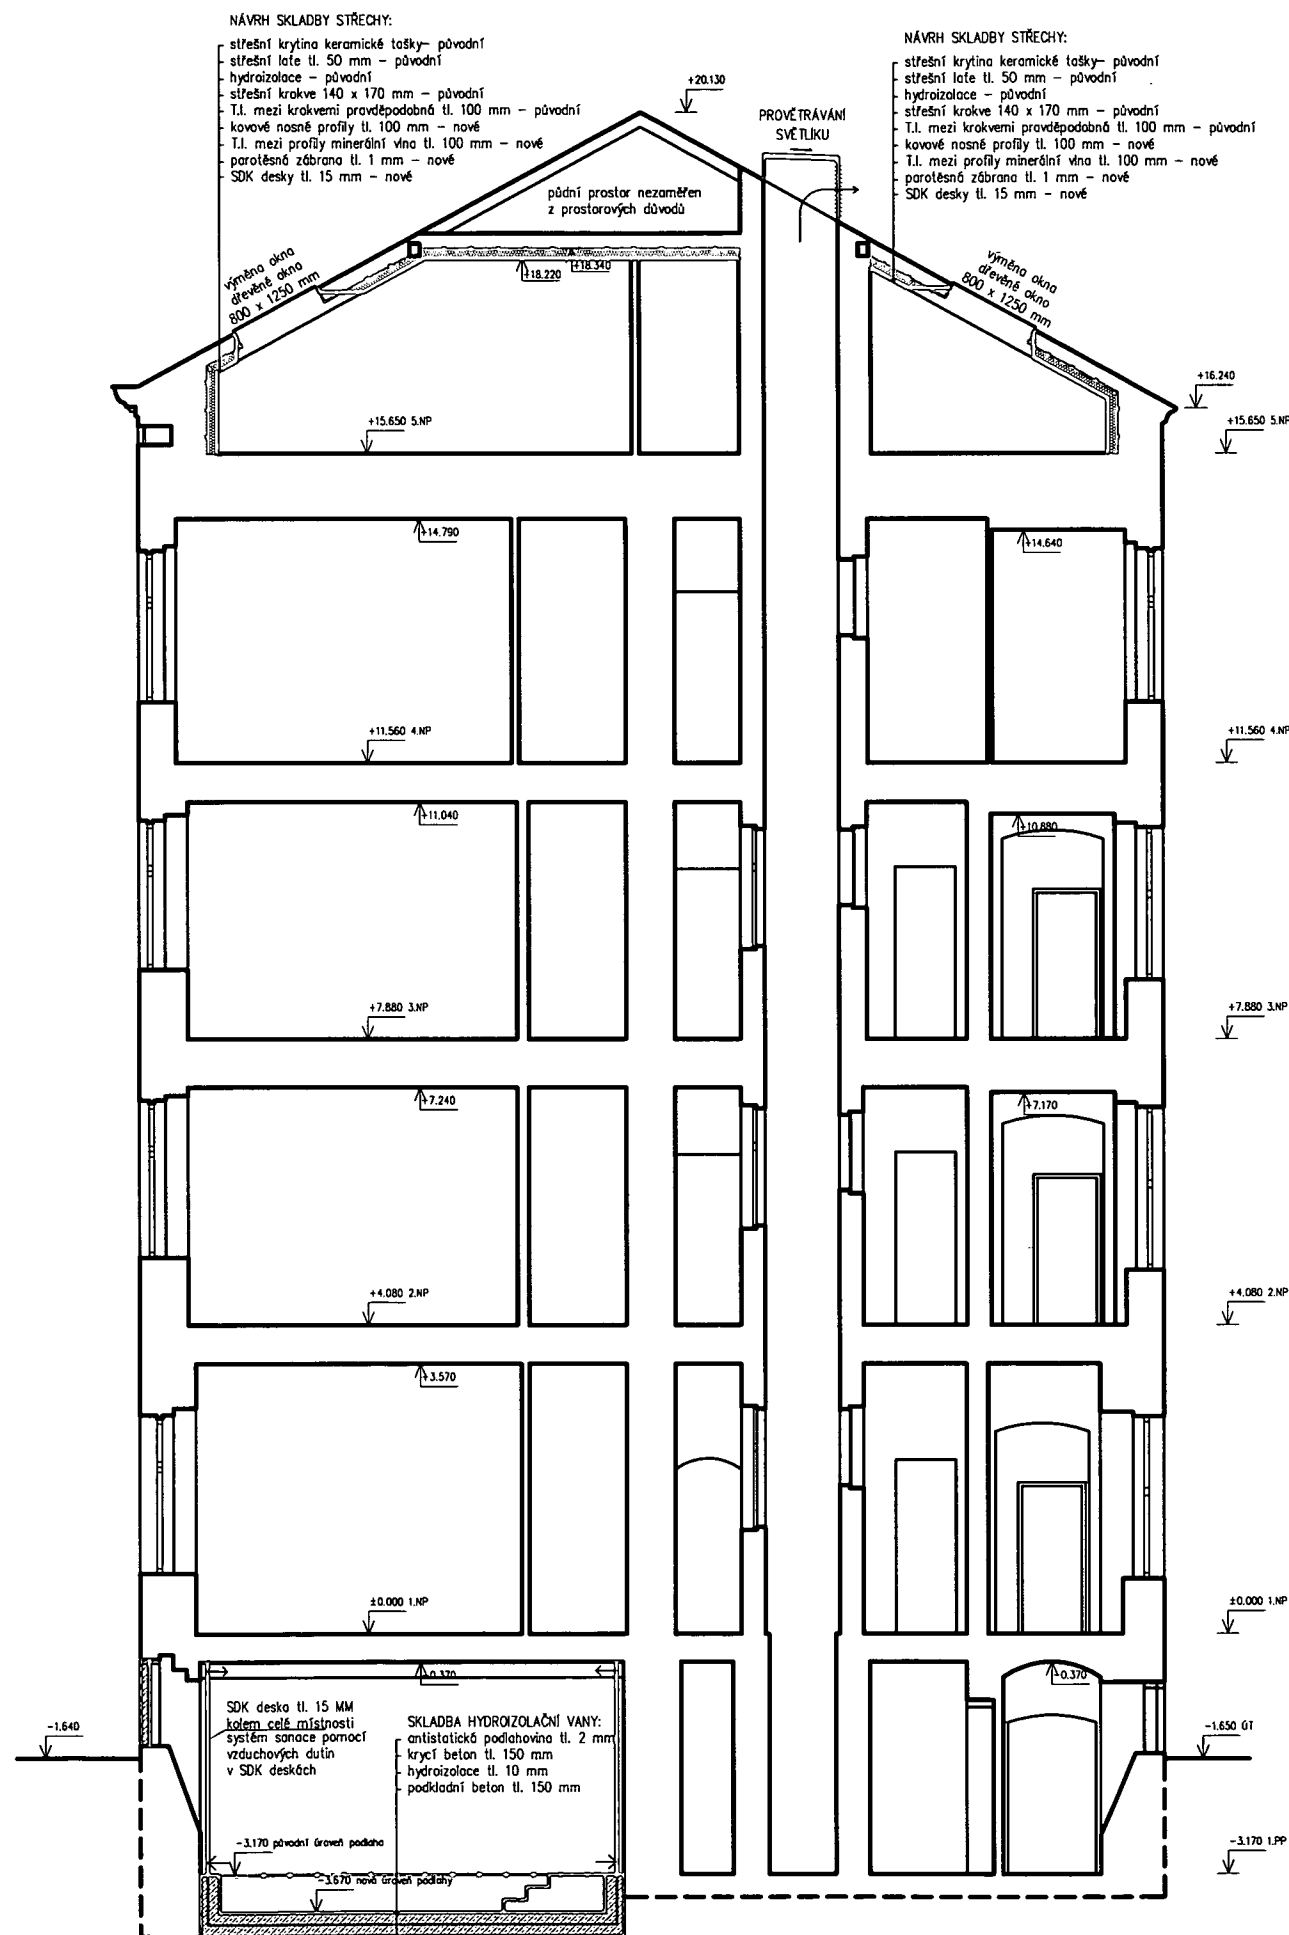

LEGENDA MATERIÁLŮ

STÁVAJÍCÍ KONSTRUKCE

NOVÉ ZDIVO - PŘÍČKOVKA TL. 200 MM

NOVÉ ZDIVO - PŘÍČKOVKA TL. 125 MM

NOVÉ ZDIVO Z PLNÝCH CIHEL

TEPELNÁ IZOLACE - MIN. VLNA

BETON PROSTÝ

LEGENDA ČAR

NOVÉ KONSTRUKCE

BOURACÍ PRÁCE



Státní ústav pro kontrolu léčiv

FÁZE/ PHASE

OIZ - DISPOZIČNÍ ZMĚNY

NÁZEV VÝKRESU/ DRAWING TITLE

ŘEZ B-B'

MĚŘÍTKO/ SCALE

1:100

Č. VÝKRESU/ DRAW. NO.

08

INVESTOR/ CLIENT

STÁTNÍ ÚSTAV PRO KONTROLU LÉČIV
ŠROBÁŘOVA 48, 100 41, PRAHA 10

ARCHITEKT/ ARCHITECT

PETR HOVOŘÁK
JOSEF MOLNÁR
FRANTIŠEK BÍLEK

DATUM/ DATE

04 / 2010