LEGENDA POV

OBJEKTY ZAŘÍZENÍ STAVENIŠTĚ

PŘÍJEZD (ODJEZD) NA STAVENIŠTĚ

MÍSTO PRO NAPOJENÍ – EL. ENERGIE

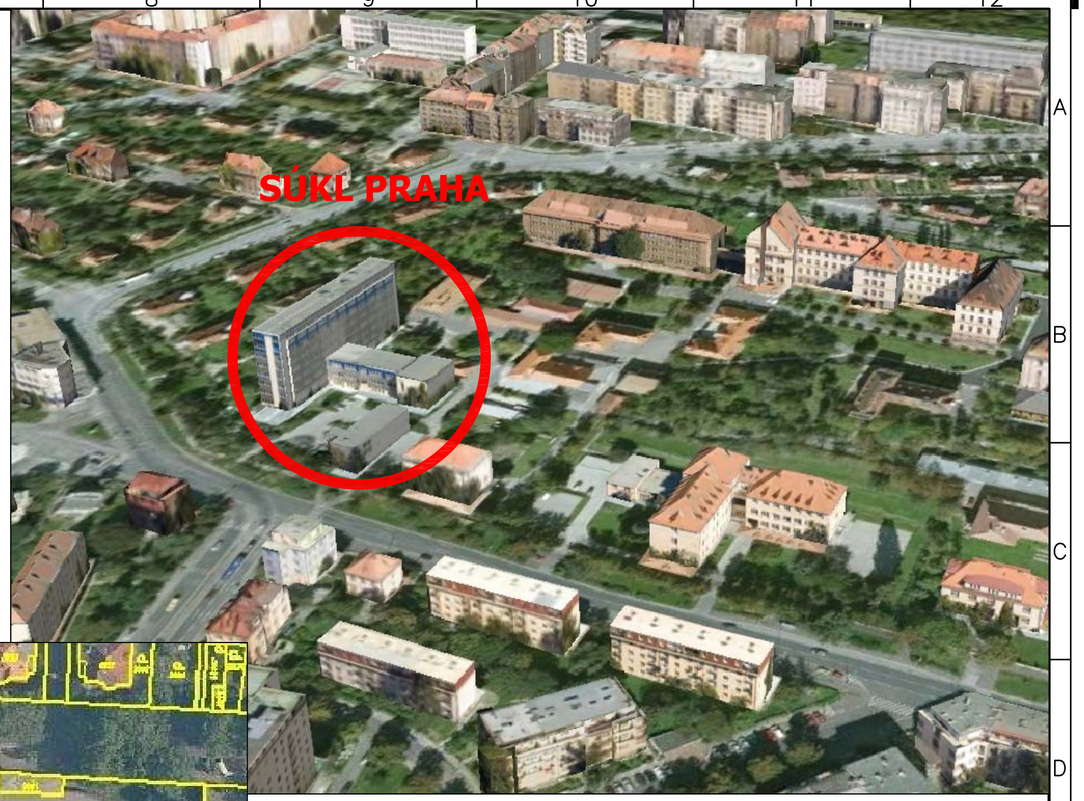

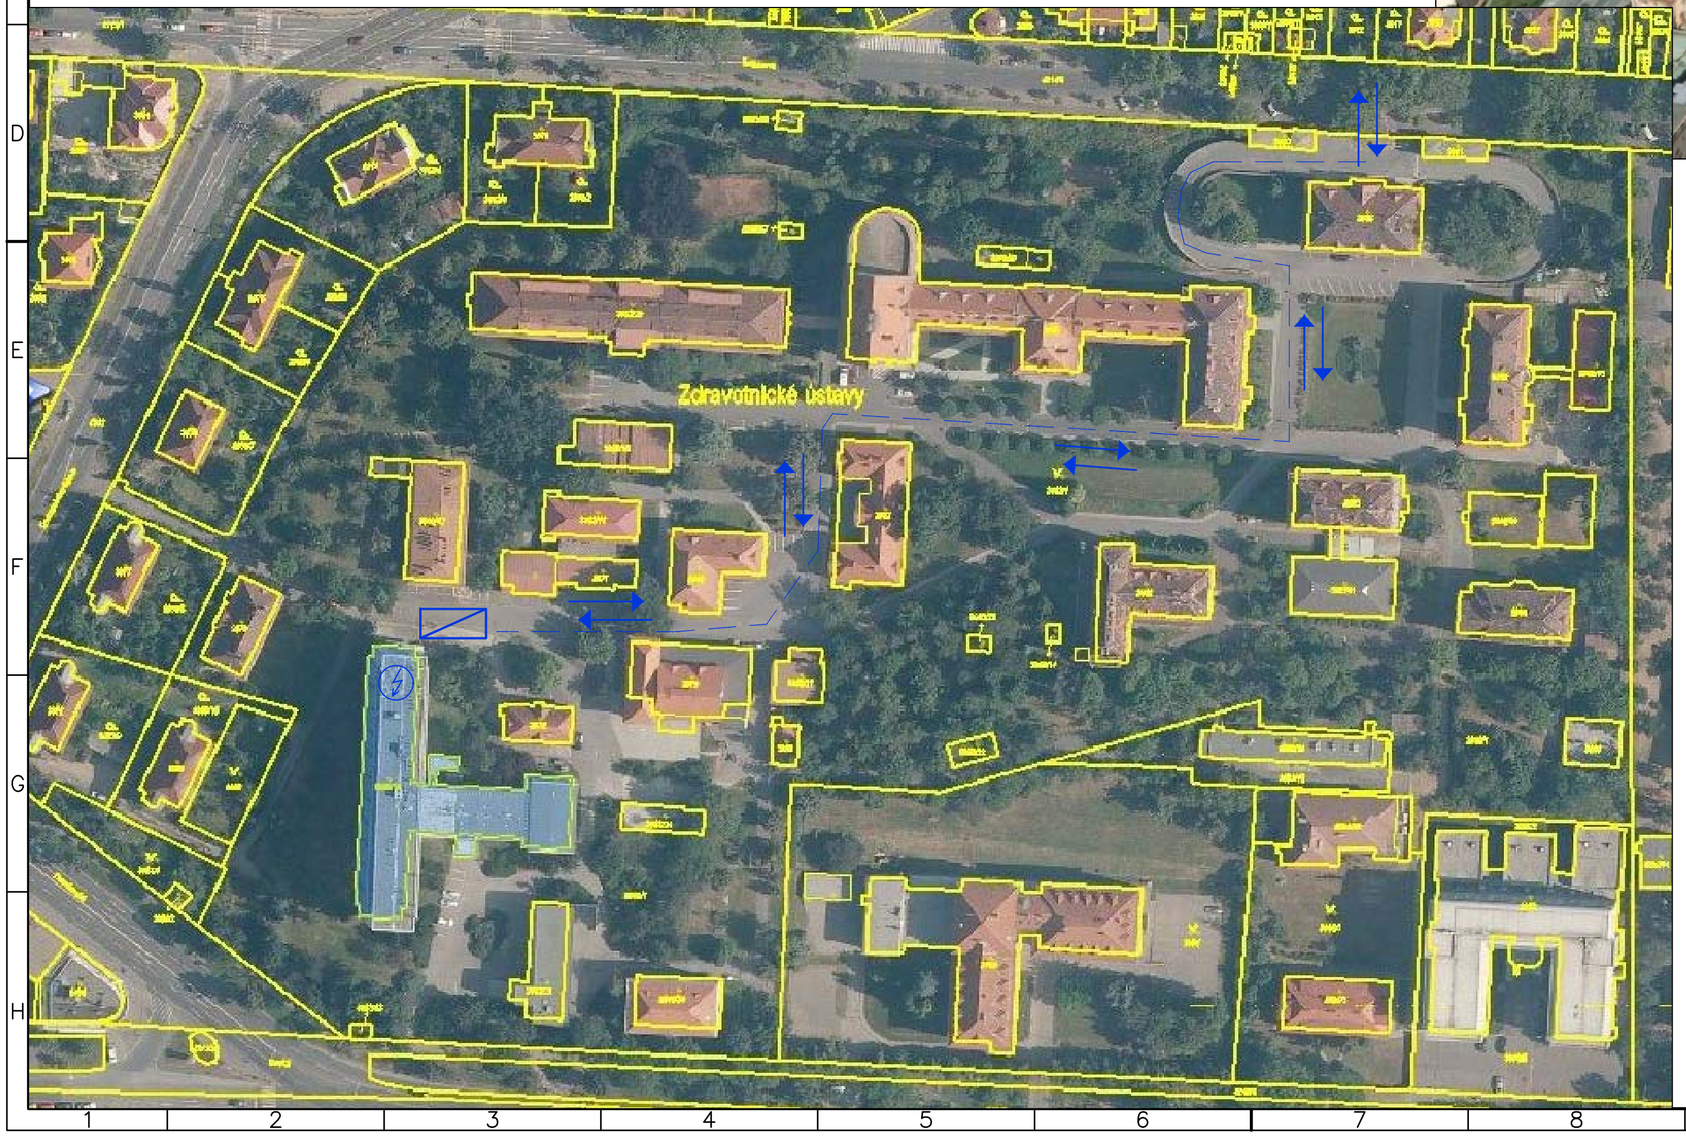

SEVER
NORTH

Datum revize Date of revision	Číslo revize No. revision	Vypracoval revizi Drawn by revision	Popis revize Description of revision

Objednatel / Client:

Státní ústav pro kontrolu léčiv
Šrobárova 48
100 41 Praha 10

BP PROJEKT
MEMBER OF TECHNOPROJEKT GROUP

Zpracovatel / Designer:
BP projekt, s.r.o.
Havlíčkova 234/1
757 01 Valašské Meziříčí

Akce / Project:

Stavební úpravy 4.NP objektu SÚKL v Praze
Šrobárova 48, Praha 10

Měřítko / Scale: -

Paré / Set:

Obsah / Content:

SO 01 - Stavební úpravy 4.NP

Název výkresu / Plan name:

E. Zásady organizace výstavby
Situace zařízení staveniště

Středisko / Department:	Občanské stavby
Profese / Specialization:	stavební
Formát / Size:	4 x A4 (A2)
Revize / Revision:	00

Vypracoval / Drawn by:	Ing. Roman Frýza
Zodp. projektant / Designer:	Petr Strakoš
Kontroloval / Controlled by:	Ing. Roman Frýza
Manažer projektu / Project manager:	Ing. Roman Frýza
Datum / Date:	01/2011
Stupeň / Doc.type:	DSP
Archivní číslo / Document No:	728-31816-01-2

Tato dokumentace je duševním majetkem firmy BP projekt, s.r.o. a nesmí být použita bez jejího souhlasu
This documentation is an intellectual property of company BP projekt, s.r.o. and must not be used without its declaratory permission or contractual agreement