


ŘEZ A-A - PROVEDENÍ ZATEPLENÍ OBVODOVÉHO PLÁŠTĚ

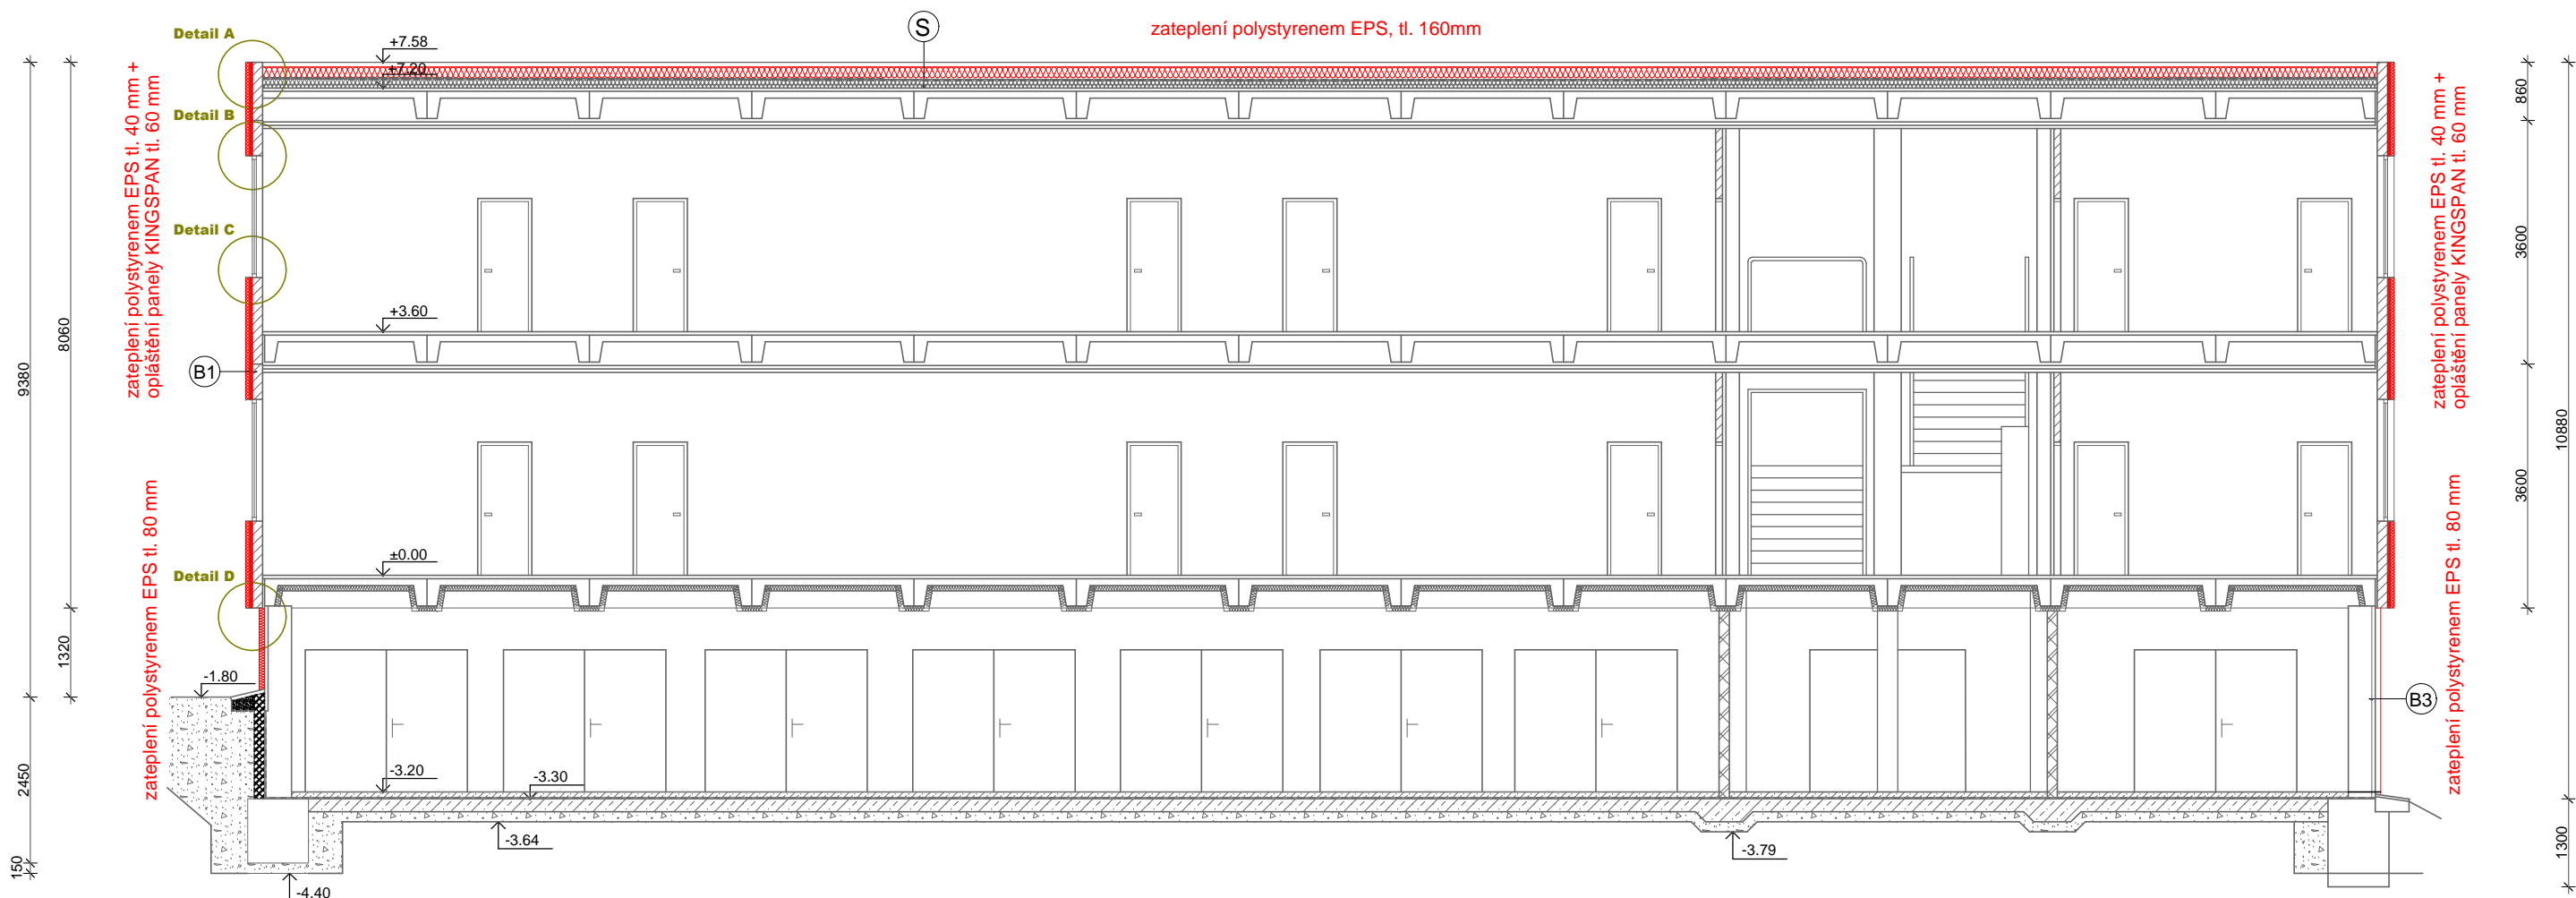

S	STÁVAJÍCÍ KONSTRUKCE	- střešní panel - tl. 150mm parozábrana pěnový polystyren - tl. 80mm desky VELOX - tl. 35mm
	NOVÁ KONSTRUKCE	- minerální vlna - tl. 160mm hydroizolace
B2	STÁVAJÍCÍ KONSTRUKCE	- železobeton - tl. 150mm polystyren - tl. 50mm betonové panely - tl. 50mm
	NOVÁ KONSTRUKCE	- polystyren EPS - tl. 100mm stěrková omítka BAUMIT - tl. 2mm
B1	STÁVAJÍCÍ KONSTRUKCE	- dřevotřískové desky - tl. 16mm tepelná izolace - tl. 70mm vzduchová mezera
	NOVÁ KONSTRUKCE	- polystyren EPS - tl. 40mm panely KINGSPAN - tl. 60mm
B3	STÁVAJÍCÍ KONSTRUKCE	- železobeton - tl. 400mm lignopor - tl. 35mm
	NOVÁ KONSTRUKCE	- polystyren EPS - tl. 80mm mozaiková omítka - tl. 10mm