


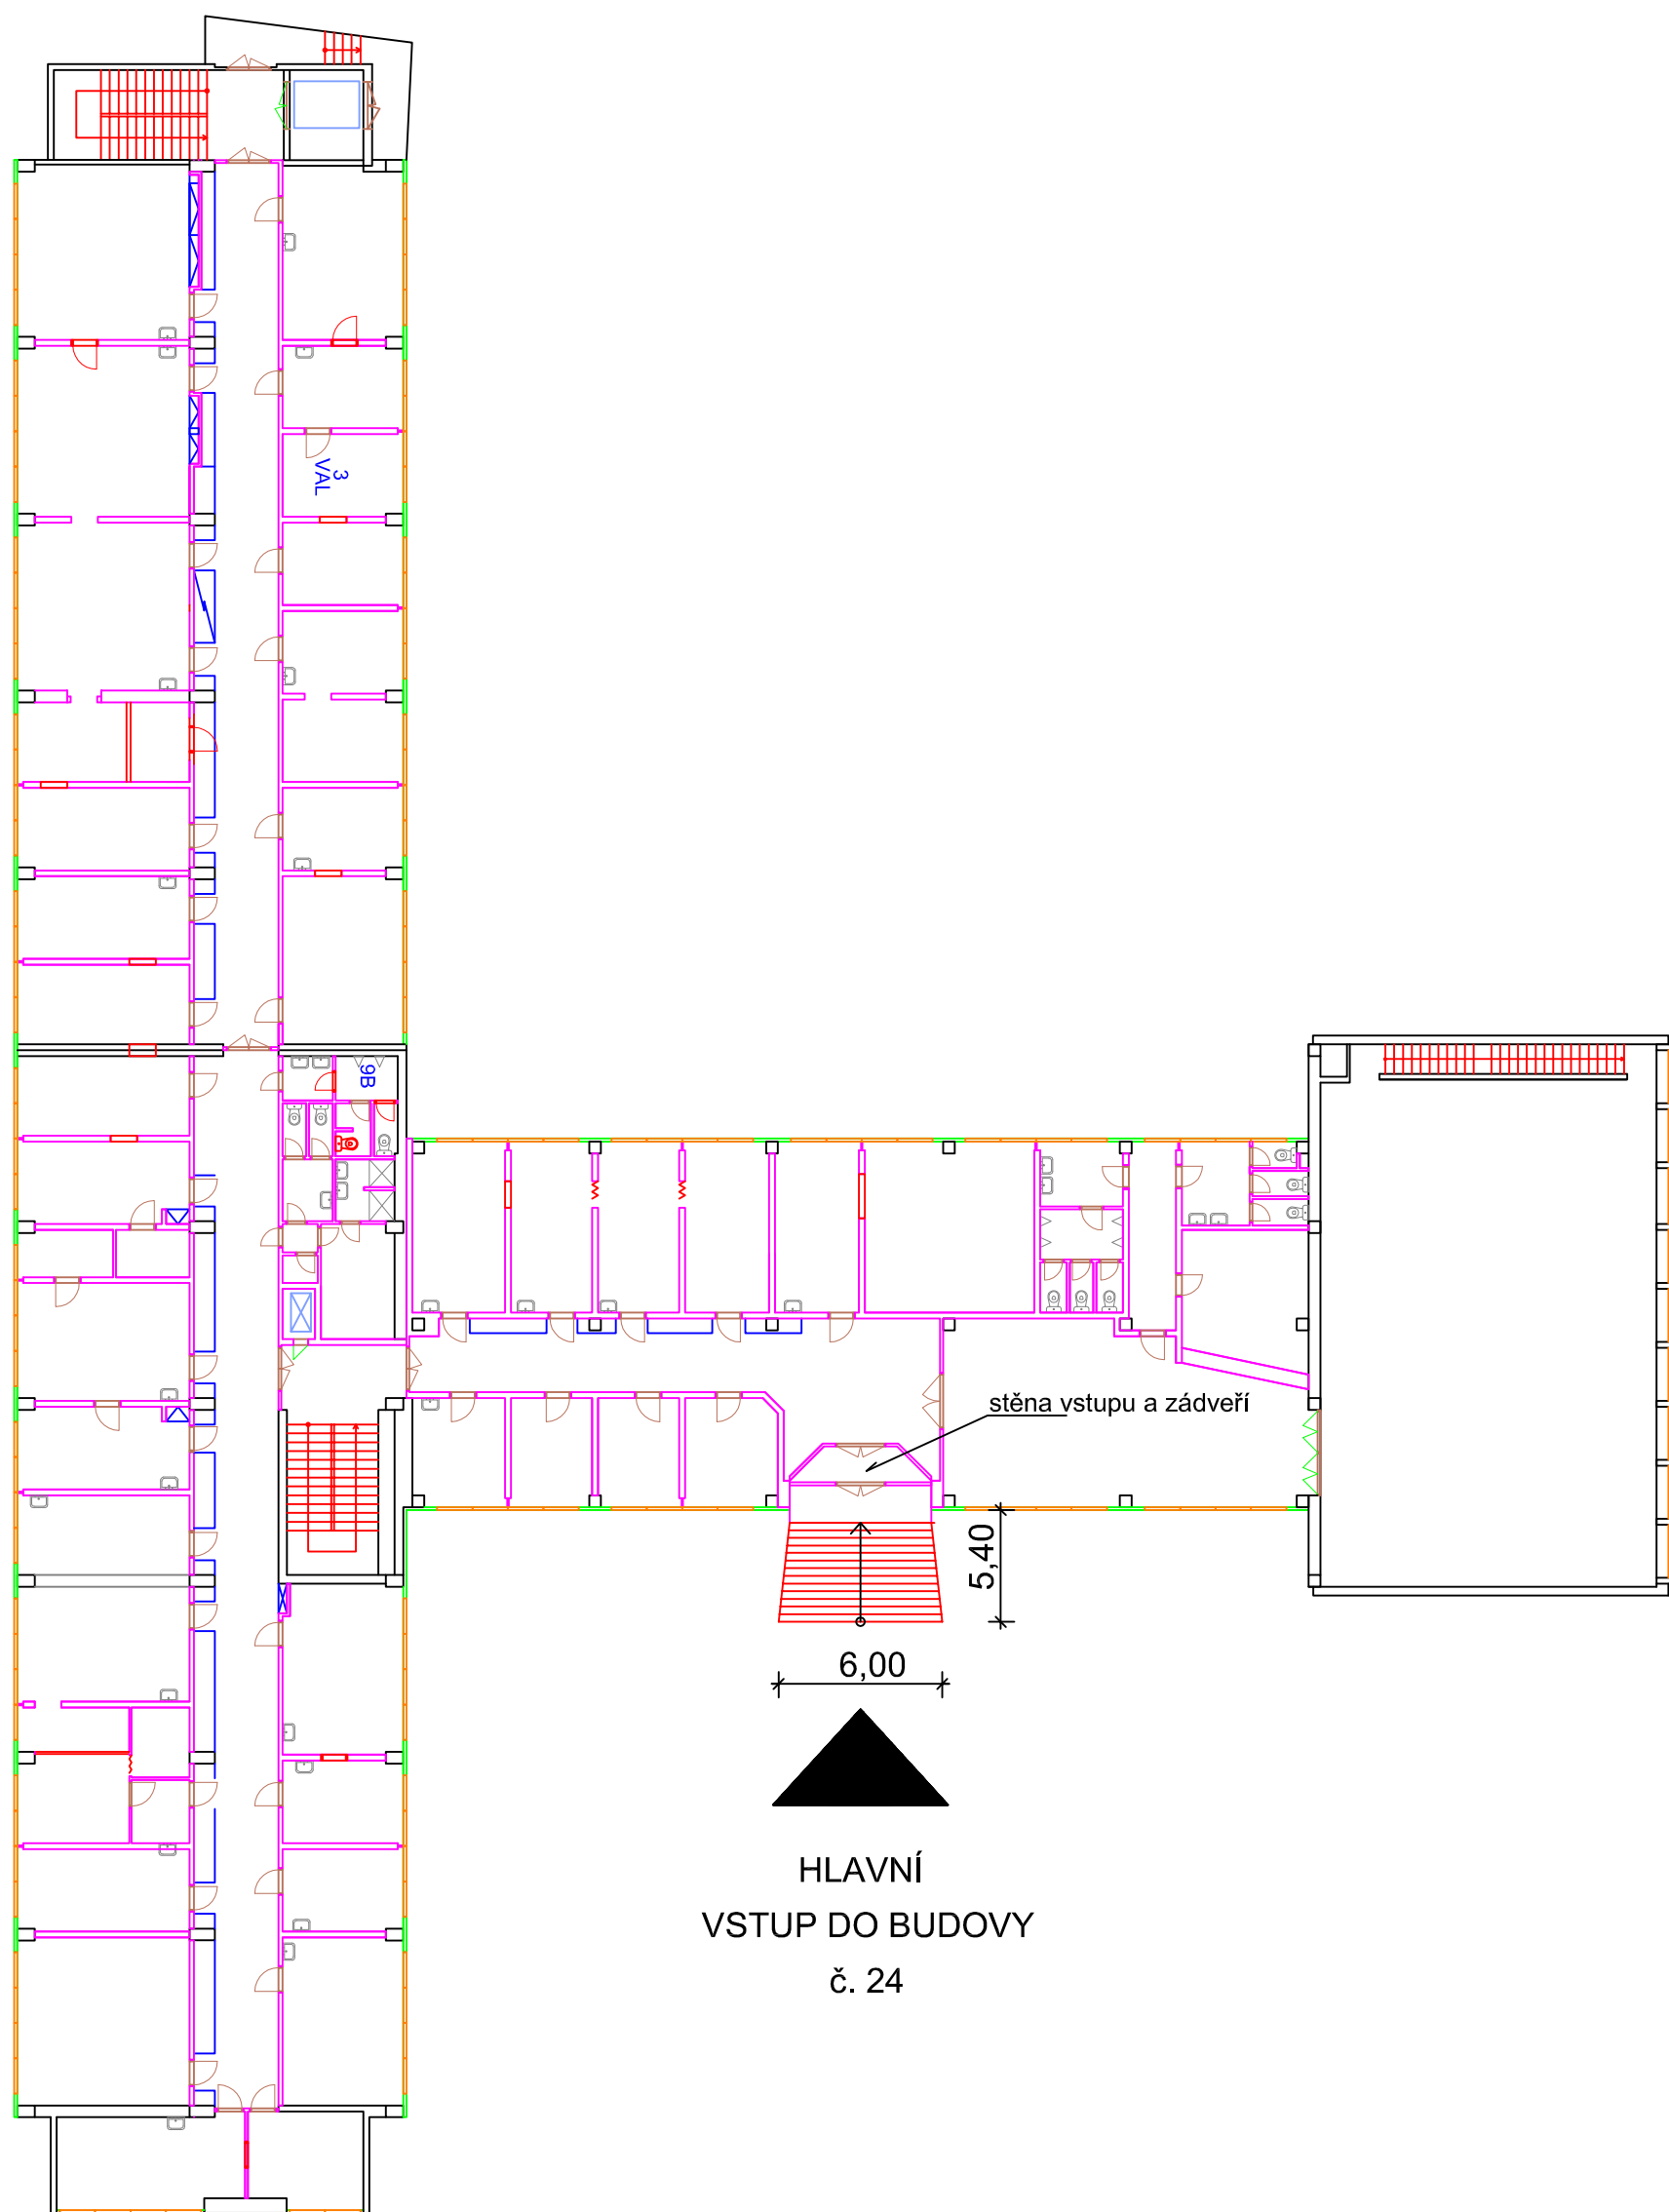

PŮDORYS PŘÍZEMÍ
M 1 : 250

zadávací dokumentace
červenec, 2012

VÝMĚNA VENKOVNÍHO SCHODIŠTĚ
u budovy č. 24
SÚKL Praha 10