


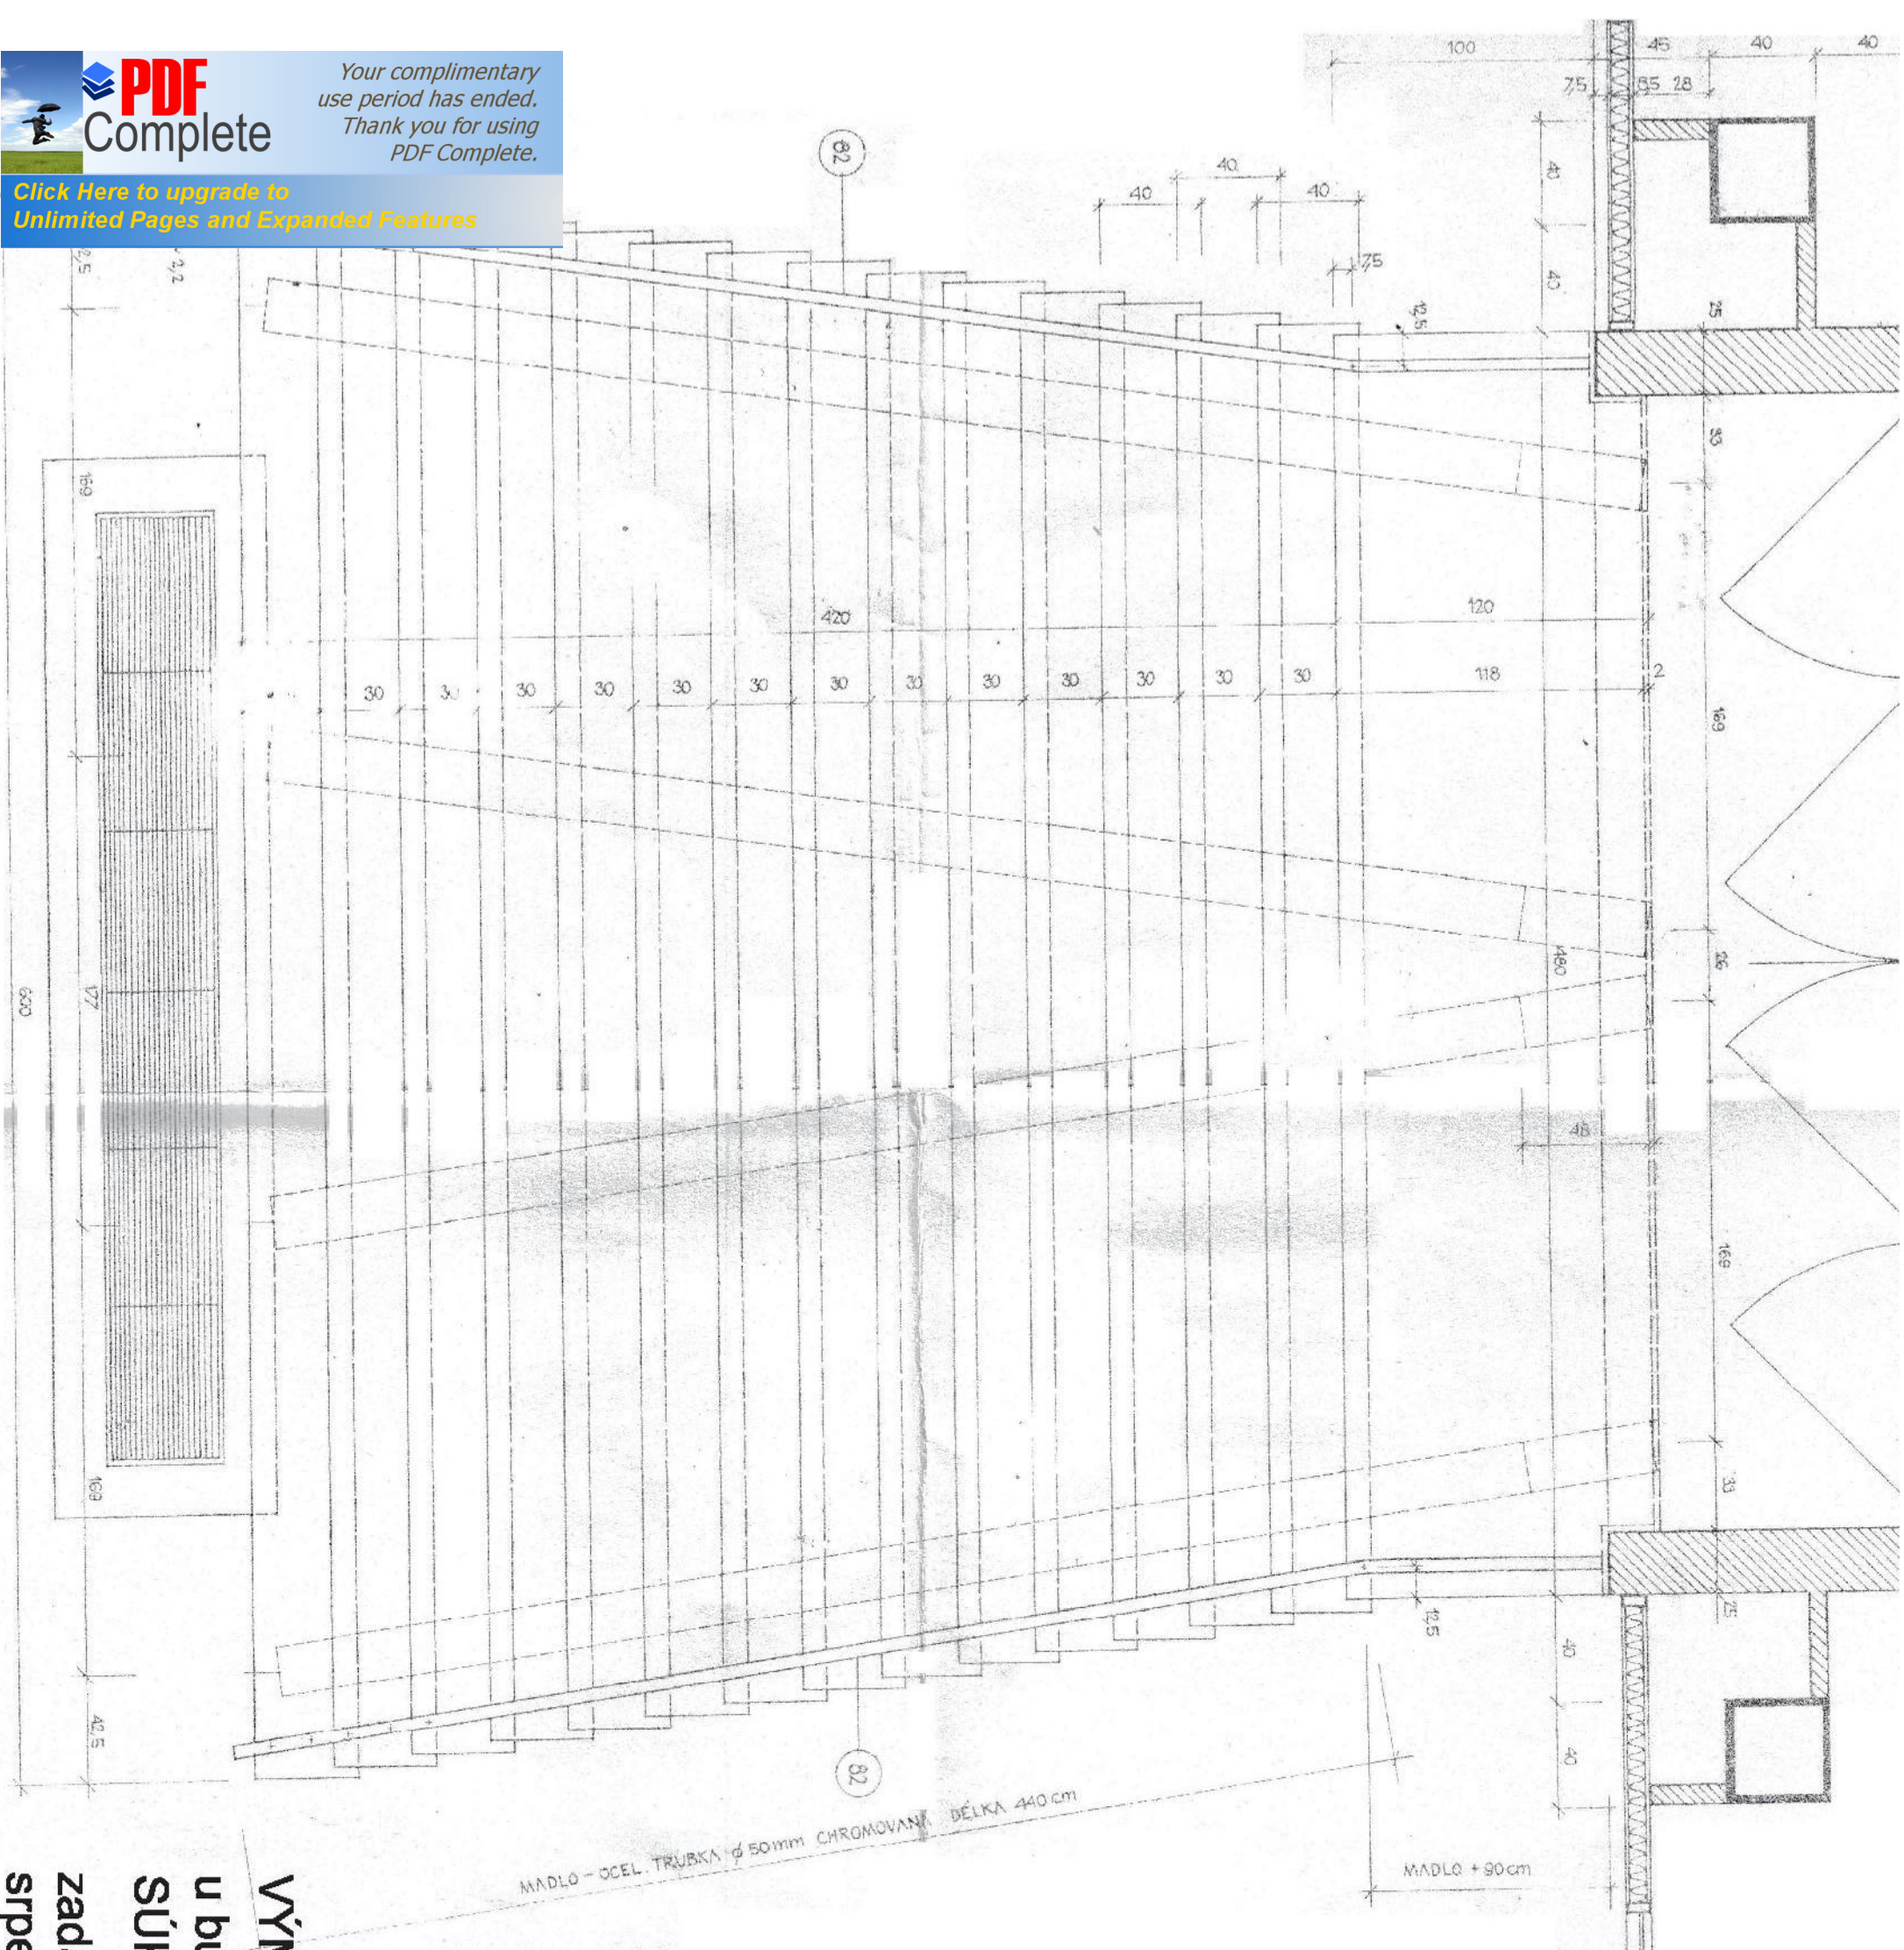

PŮDORYS SCHODIŠTĚ
M 1 : 25

VÝMĚNA VENKOVNÍHO SCHODIŠTĚ

u budovy č. 24

SÚKL Praha 10

zadávací dokumentace

srpen, 2012