
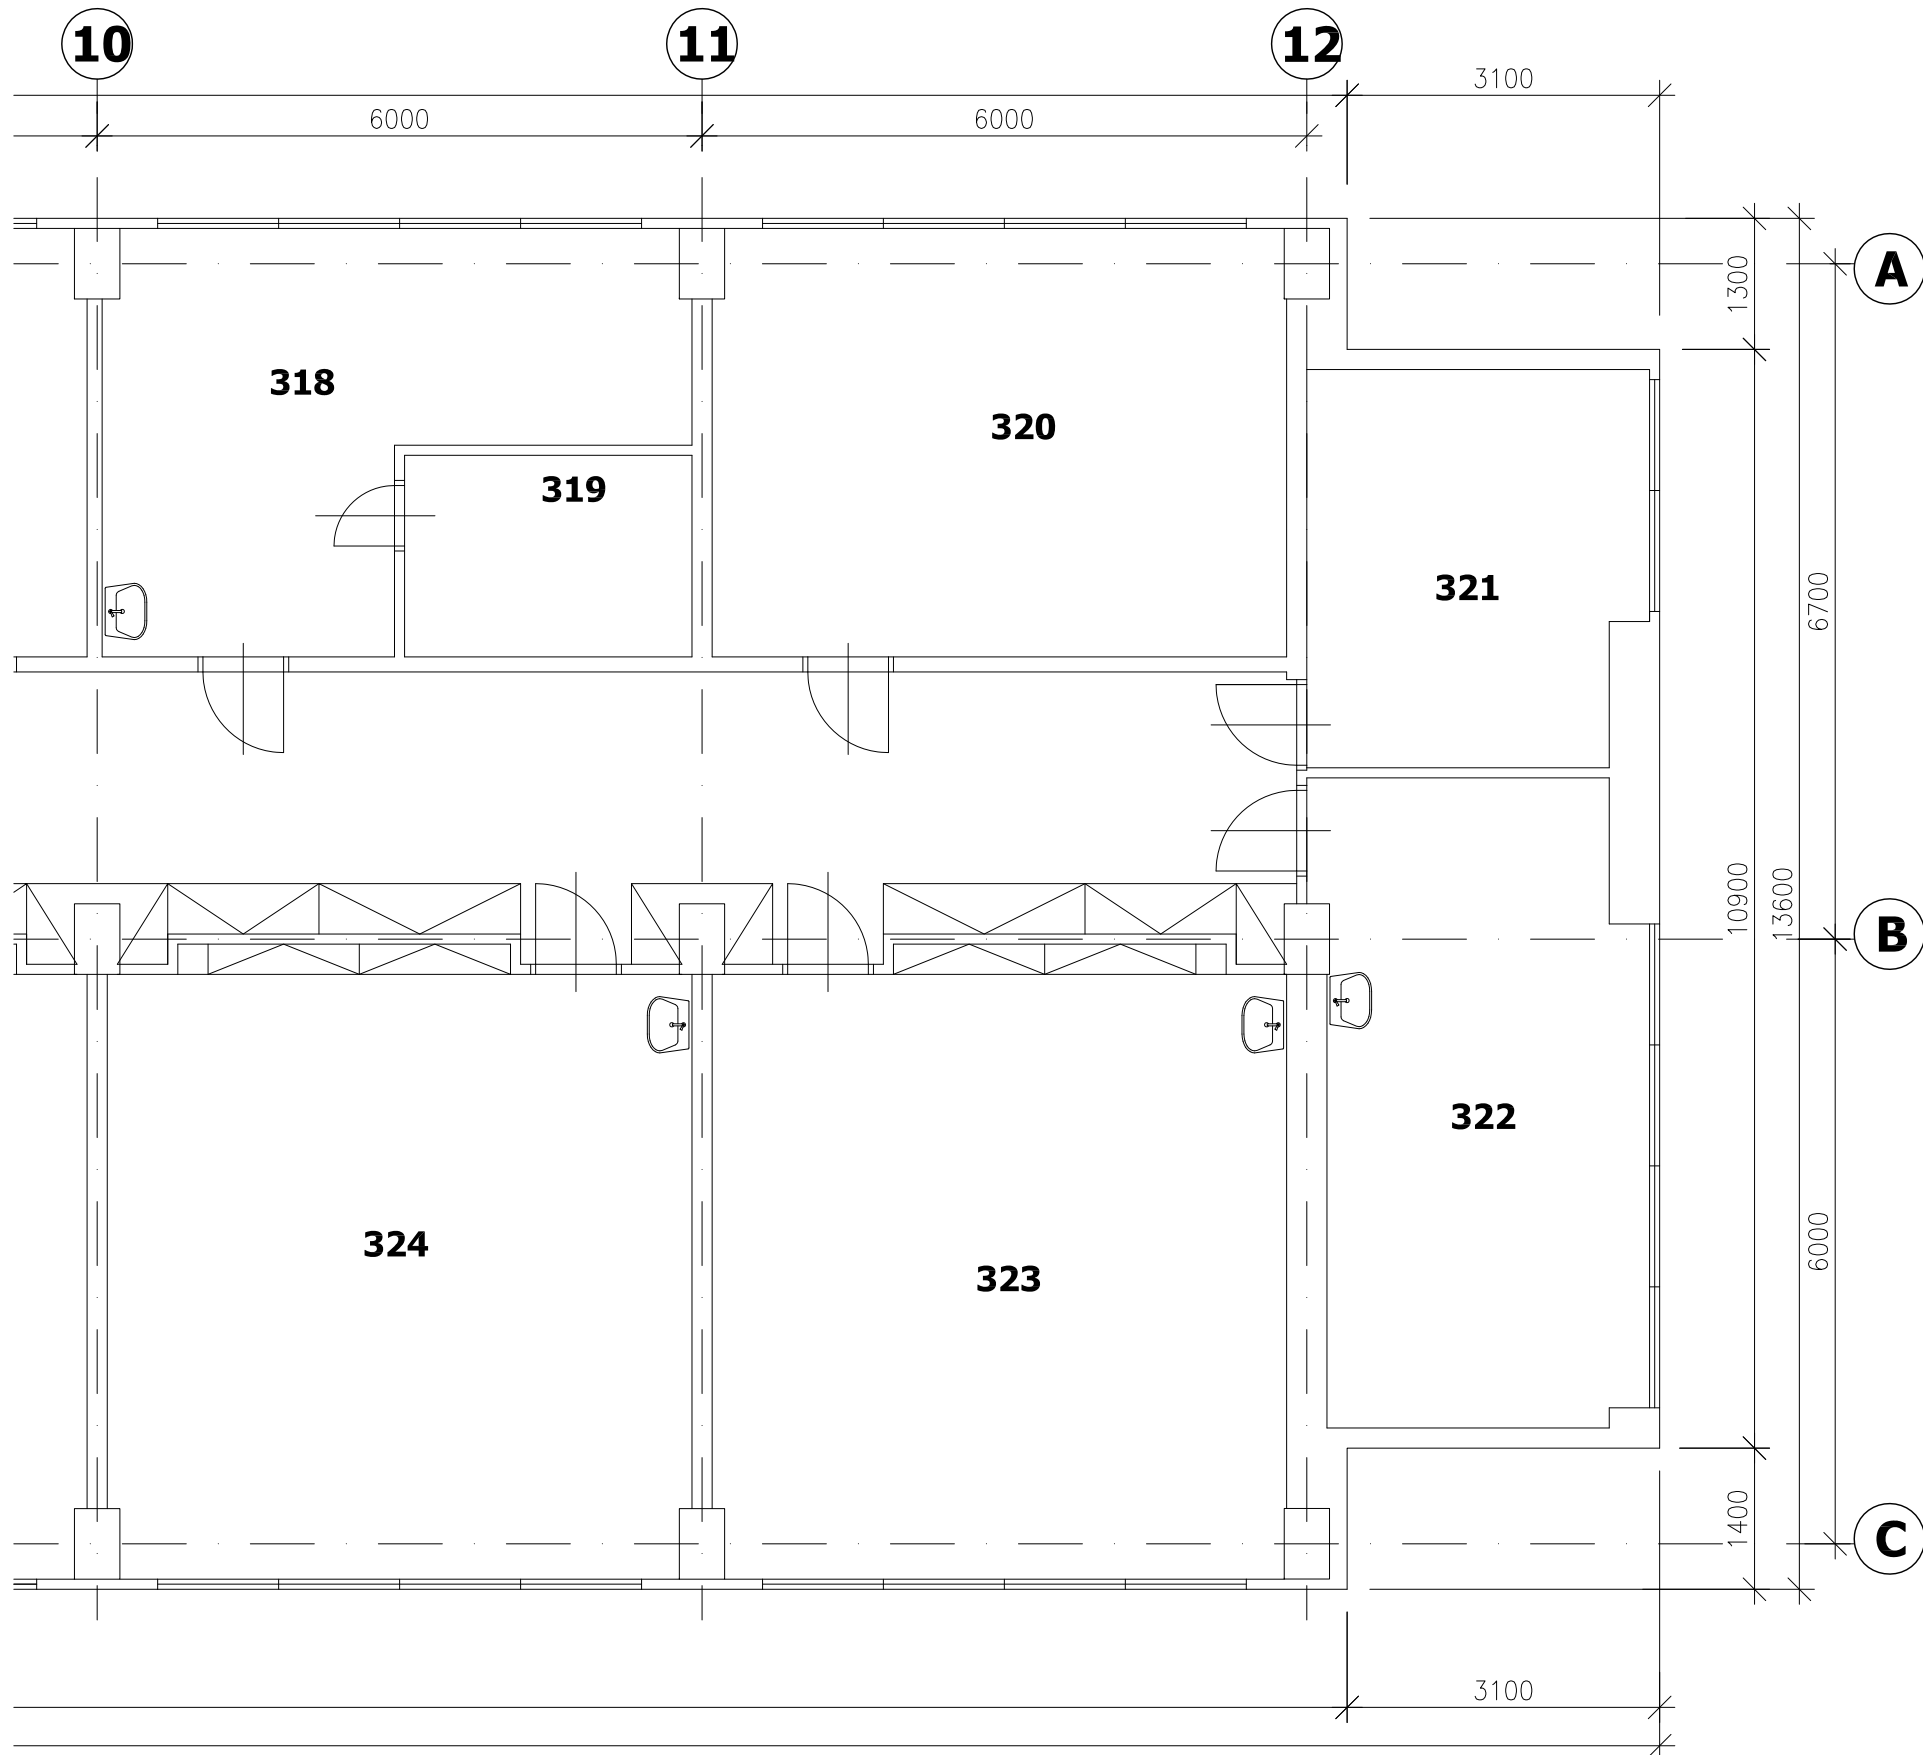


PŮDORYS 4.NP


M 1:75

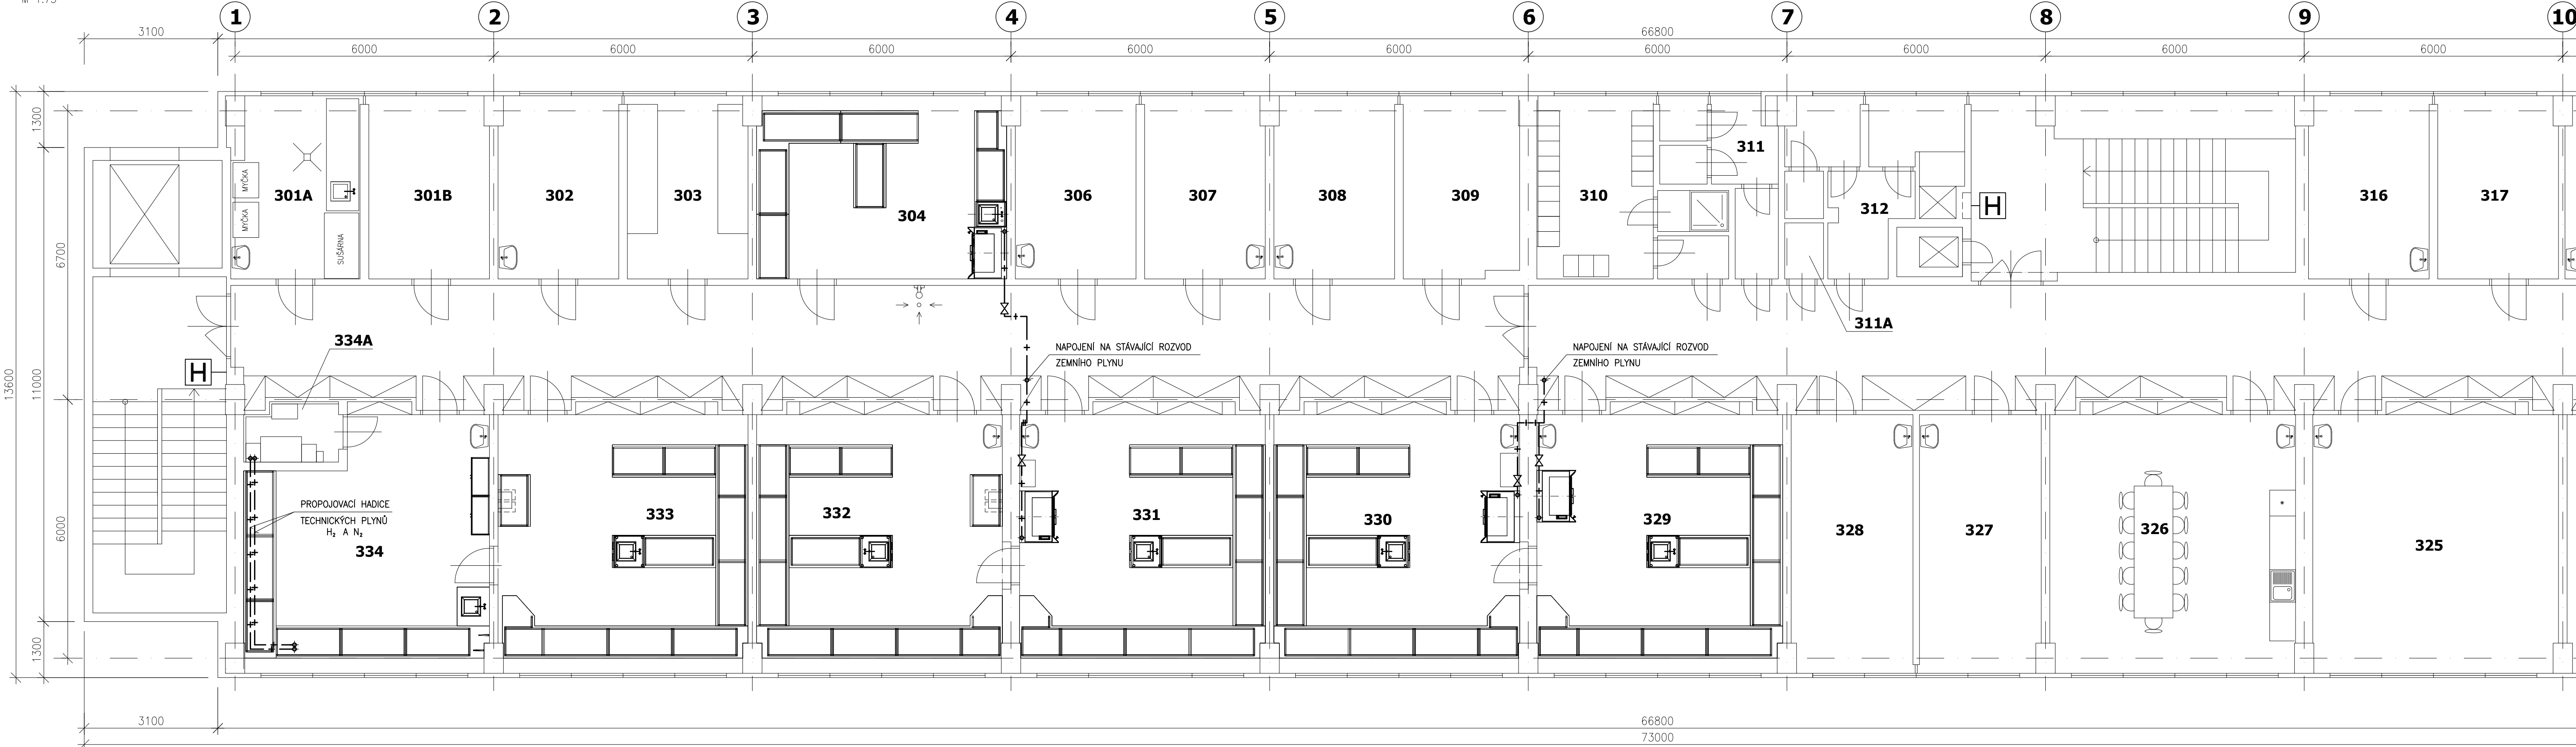

LEGENDA MÍSTNOSTÍ

Č. MÍSTN.	POPIS MÍSTNOSTI	PLOCHA (m²)
301A	MANIPULAČNÍ MÍSTNOST	12,40
301B	KANCELÁŘ	12,00
302	KANCELÁŘ	11,80
303	VÁHOVNA	11,80
304	LABORATOŘE	24,40
306	ARCHIV	11,80
307	KANCELÁŘ / SEKRETARIÁT	11,80
308	KANCELÁŘ	11,80
309	KANCELÁŘ	11,80
310	ŠATNA ŽENY + SPRCHA	13,20
311	WC	
311A	ÚKLIDOVÁ MÍSTNOST	
312	WC	
316	KANCELÁŘ	11,80
317	KANCELÁŘ	11,80
318	KANCELÁŘ	18,50
319	SKLAD MÍSTNOSTI 318	5,70
320	KANCELÁŘ	24,10

Č. MÍSTN.	POPIS MÍSTNOSTI	PLOCHA (m²)
321	KANCELÁŘ	12,80
322	KANCELÁŘ	20,20
323	KANCELÁŘ	34,00
324	KANCELÁŘ	34,60
325	KANCELÁŘ	34,00
326	KLIDOVÁ MÍSTNOST	34,00
327	KANCELÁŘ	16,80
328	KANCELÁŘ	16,80
329	LABORATOŘE	34,00
330	LABORATOŘE	34,00
331	LABORATOŘE	34,00
332	LABORATOŘE	34,00
333	LABORATOŘE	34,60
334	LABORATOŘE	30,90
334A	GENERÁTORY PLYNU	2,90

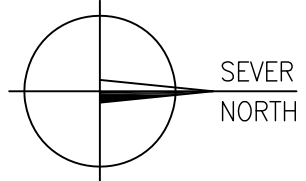

Objednatel / Client:		BP PROJEKT MEMBER OF TECHNOPROJEKT GROUP	
Státní ústav pro kontrolu léčiv Šrobárova 48 100 41 Praha 10		Zpracovatel: BP projekt, s.r.o. Havlíčkova 234/1 757 01 Valašské Meziříčí	
Akce / Project:		Měřítko / Scale:	Paré / Set:
Stavební úpravy 4.NP objektu SÚKL v Praze Šrobárova 48, Praha 10		1:75	
Obsah / Content:		Vpracoval: Ing. Jiří Havlíšek	
SO 01 - Stavební úpravy 4.NP		Zodp. projektant: Ing. Jiří Havlíšek	
Název výkresu / Plan name:		Kontroloval: Ing. Jiří Plachý	
Půdorys 4.NP		Manager projektu: Ing. Roman Frýza	
Středisko: Department:		Datum: Date:	
Občanské stavby Plynoinstalace		02/2011	
Profese: Specialization:		Stupeň: Doc.type:	
8 x A4		DSP	
Formát: Size:		Revize: Revision:	
		01	
		Archivní číslo: Document No:	
		728-31816-13-2	

Tato dokumentace je duševním vlastnictvím firmy BP projekt, s.r.o. a nesmí být použita bez jejího souhlasu.  
This documentation is an intellectual property of company BP projekt, s.r.o. and must not be used without its statutory permission or contractual agreement.